

**CHÚ THÍCH:**

01	CÔNG TRÌNH THƯƠNG MẠI DỊCH VỤ
02	TRƯỜNG MẦM NON
03	HỒ CẢNH QUAN
04	CÂY XANH, ĐỒ T, SÂN CHƠI
05	NHÀ VƯỜN HOA
06	NHÀ Ở LIỀN KÈ
07	NHÀ Ở BIỆT THỰ
08	CÔNG TRÌNH NHÀ BIA TƯỜNG NỆM
09	CÔNG VIÊN CÂY XANH
10	CÔNG TRÌNH HÀ TẦNG KỸ THUẬT
11	CÔNG CHÁO
P	BÃI ĐỖ XE

**KÝ HIỆU:**

	RANH GIỚI LẬP QUY HOẠCH
	CHỈ GIỚI XÂY DỰNG
	CÂY XANH THÂM CỎ
	CÔNG TRÌNH KIẾN TRÚC

CƠ QUAN PHÊ DUYỆT:  
ỦY BAN NHÂN DÂN TỈNH HÀ TĨNH

CHỦ TỊCH

KEM THEO QUYẾT ĐỊNH SỐ 212/... NGÀY 12 THÁNG 2 NĂM 2023

CƠ QUAN THẨM ĐỊNH:  
SỞ XÂY DỰNG TỈNH HÀ TĨNH

SỞ XÂY DỰNG TỈNH HÀ TĨNH

KEM THEO BẢO CÁO SỐ 223BC/SXD NGÀY 10 THÁNG 06 NĂM 2023

CƠ QUAN TỔ CHỨC LẬP QUY HOẠCH:  
ỦY BAN NHÂN DÂN HUYỆN HƯƠNG KHÉ

SỞ XÂY DỰNG TỈNH HÀ TĨNH

KEM THEO TỜ TRÌNH SỐ 128/TTR-UBND NGÀY 10 THÁNG 07 NĂM 2023

CÔNG TRÌNH - ĐỊA ĐIỂM:

**QUY HOẠCH CHI TIẾT XÂY DỰNG  
KHU DÂN CƯ TẠI XÃ PHỤ ĐÀ, HUYỆN HƯƠNG KHÉ,  
TỈNH HÀ TĨNH TỶ LỆ 1/500**

ĐỊA ĐIỂM: XÃ PHỤ ĐÀ, HUYỆN HƯƠNG KHÉ, TỈNH HÀ TĨNH

TÊN BẢN VẼ:

**SƠ ĐỒ TỔ CHỨC KHÔNG GIAN KIẾN TRÚC CẢNH QUAN**

BẢN VẼ: QH-04 TỶ LỆ: 1/750 NGÀY: .../.../2023

THIẾT KẾ: HOÀNG THỊ THUY LINH

CHỦ TRÌ: TRAN TRONG NAM

CHỦ NHIỆM: NGUYỄN BÌNH TÂM

TRƯỞNG PHÒNG: TRAN TRONG NAM





QL KỸ THUẬT: ĐINH VĂN ĐỨC

GIÁM ĐỐC: NGUYỄN ĐÌNH TÂM

CÔNG TY CỔ PHẦN TƯ VẤN PHÁT TRIỂN ĐÔ THỊ VIỆT NAM  
ĐỊA CHỈ: TẦNG 4 - TOWER AN BÌNH - SỐ 3 TRẦN NGUYỄN ĐÀM - HÀ NỘI  
TEL: 0962222288 WEBSITE: VUDC.COM.VN





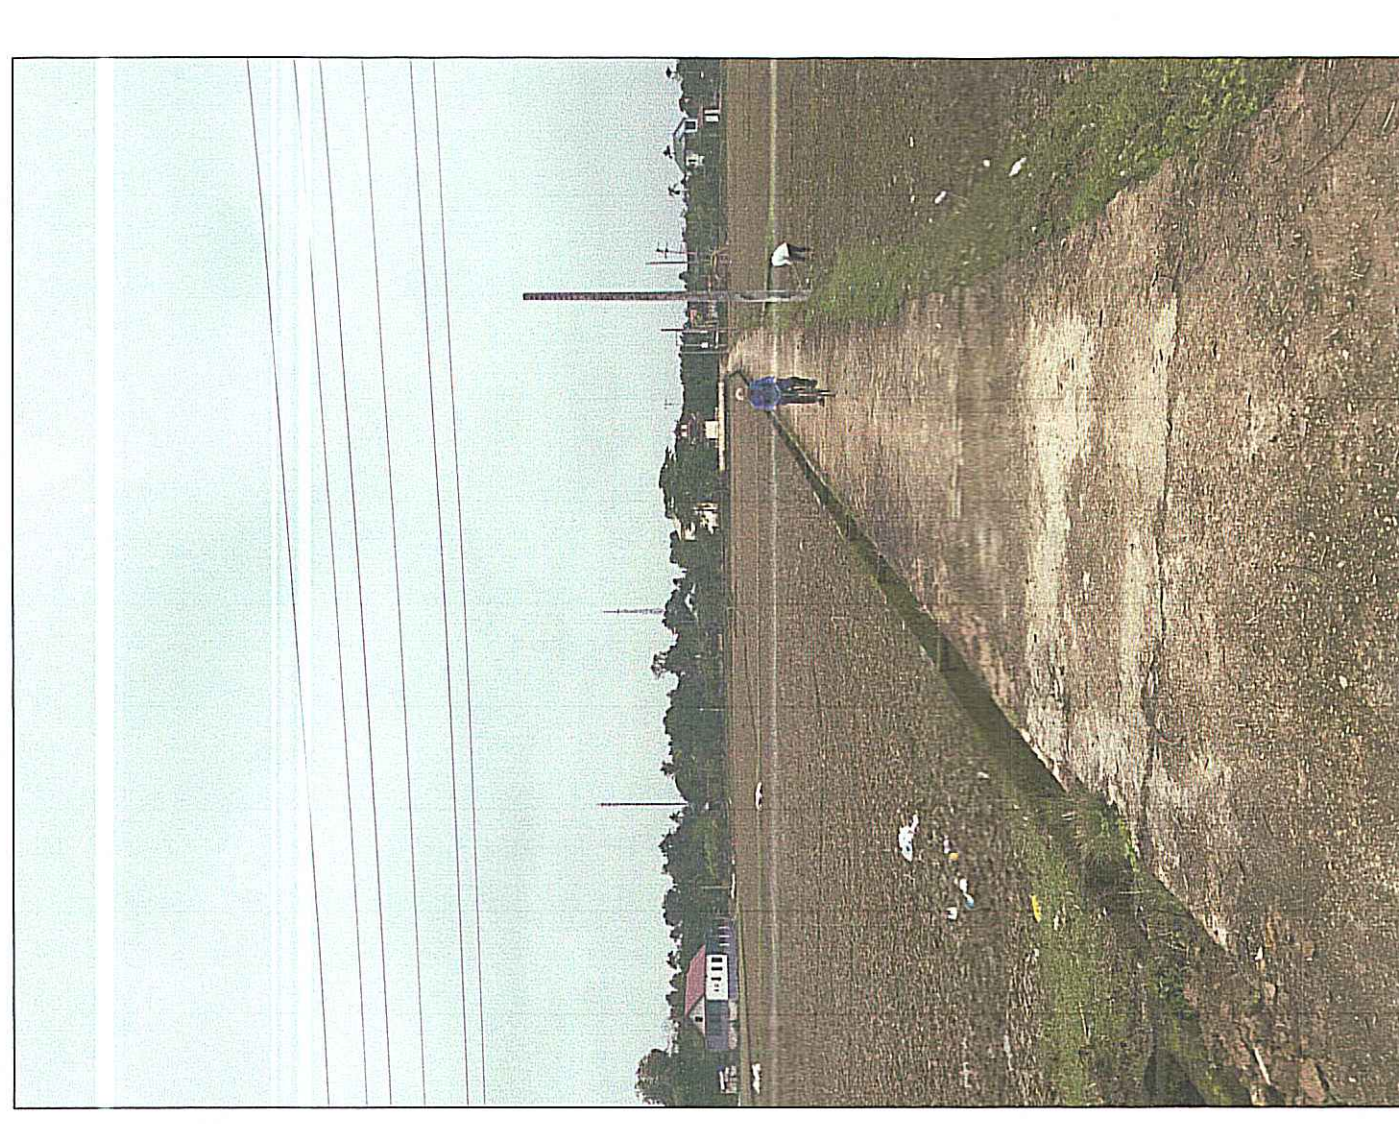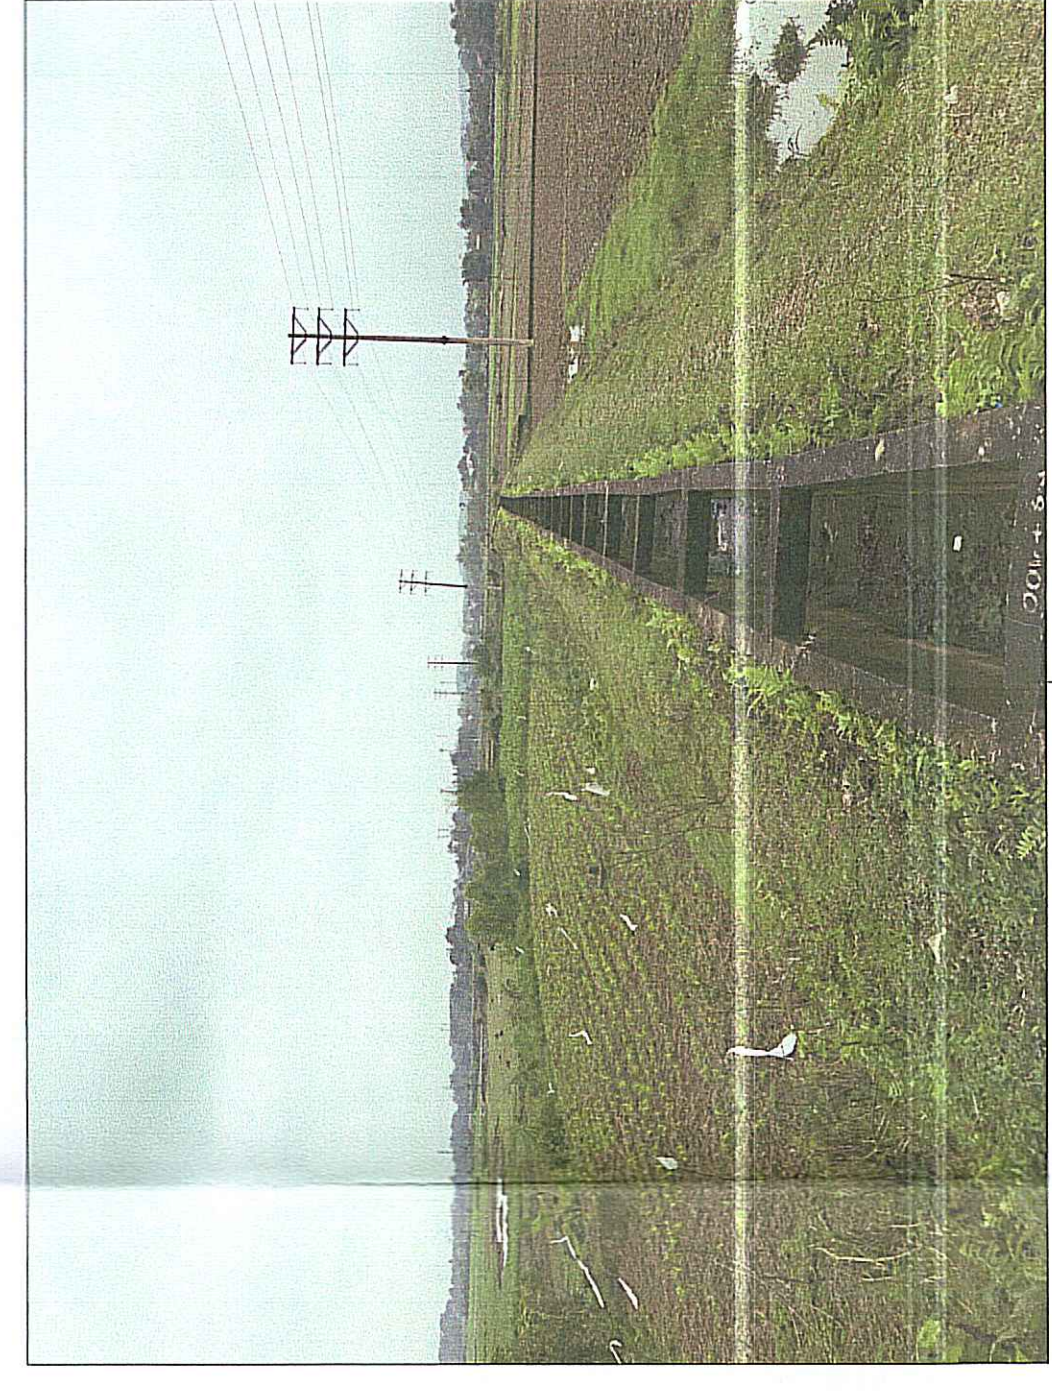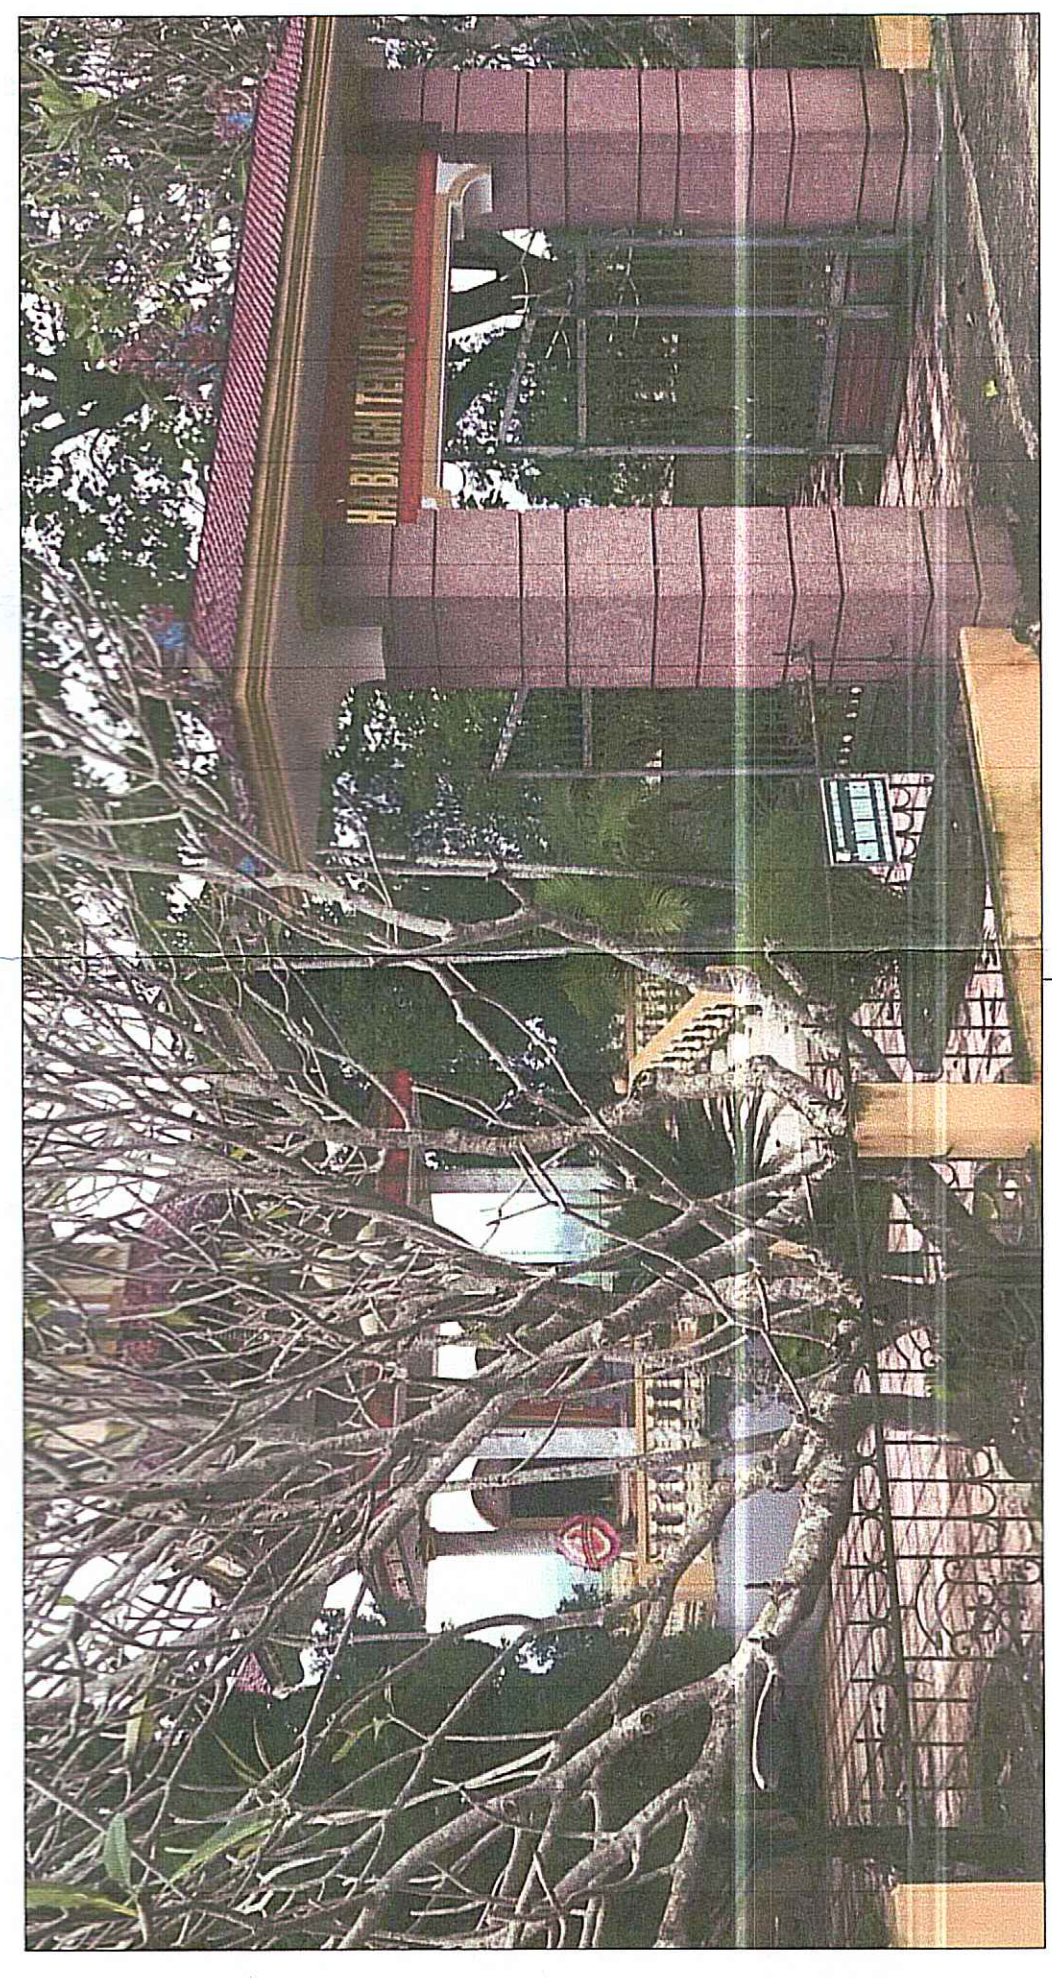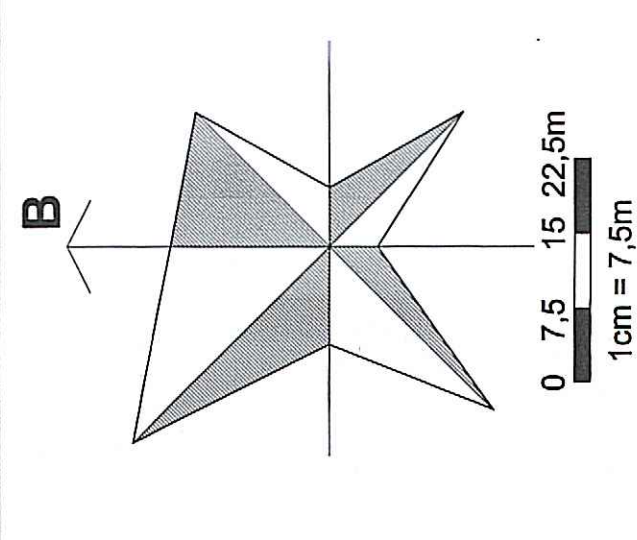

**CHỦ TỊCH**  
 ỦY BAN NHÂN DÂN TỈNH HÀ TỈNH  
 KÈM THEO QUYẾT ĐỊNH SỐ 210/NGN-UBND NGÀY 10 THÁNG 05 NĂM 2023  
 CƠ QUAN THẨM ĐỊNH:  
 SỞ XÂY DỰNG TỈNH HÀ TỈNH  
**GIÁM ĐỐC**  
 KÈM THEO BÁO CÁO SỐ 223/BC-SXD NGÀY 10 THÁNG 05 NĂM 2023  
 CƠ QUAN TỐ CHỨC LẬP QUY HOẠCH:  
 ỦY BAN NHÂN DÂN HUYỆN HƯƠNG KHÊ  
**KINH TỊCH**  
 KÈM THEO TỜ TRÌNH SỐ 128/TTR-UBND NGÀY 10 THÁNG 07 NĂM 2023  
 CÔNG TRÌNH - ĐỊA ĐIỂM:  
**QUY HOẠCH CHI TIẾT XÂY DỰNG KHU DÂN CƯ TẠI XÃ PHU PHONG, HUYỆN HƯƠNG KHÊ, TỈNH HÀ TỈNH TỶ LỆ 1/500**  
 ĐỊA ĐIỂM: XÃ PHU PHONG, HUYỆN HƯƠNG KHÊ, TỈNH HÀ TỈNH  
 TÊN BẢN VẼ:  
**BẢN ĐỒ ĐÁNH GIÁ HIỆN TRẠNG TỔNG HỢP**

**GHI CHÚ**

- RANH GIỚI QUY HOẠCH
- ĐẤT Ở HIỆN HỮU
- ĐẤT TDTT - SÂN BÔNG
- ĐẤT NGHĨA ĐIA - MỎ XÂY
- ĐẤT BIA TƯỜNG NIEM
- ĐẤT TRỒNG LỬA
- ĐẤT CÂY TÁN RỘNG
- HỒ, AO, ĐÀM
- KÊNH, MƯƠNG
- ĐẤT CHƯA SỬ DỤNG
- ĐƯỜNG BÊ TÔNG
- ĐƯỜNG ĐẤT
- ĐƯỜNG ĐIỆN

**BẢNG HIỆN TRẠNG SỬ DỤNG ĐẤT**

STT	LOẠI ĐẤT	DIỆN TÍCH (M <sup>2</sup> )	TỶ LỆ (%)
	TỔNG DIỆN TÍCH	88274,87	100,0
1	ĐẤT Ở HIỆN HỮU	2824,24	2,9
2	ĐẤT THỂ DỤC THỂ THAO SÂN BÔNG	887,19	1,0
3	ĐẤT NGHĨA ĐIA	2873	0,0
4	ĐẤT CÔNG CỘNG - BIA TƯỜNG NIEM	302,16	0,3
5	ĐẤT TRỒNG LỬA	63793,76	64,9
6	ĐẤT CÂY LẬU NẤM	15789,35	16,1
7	ĐẤT HỒ AO ĐÀM	1572,74	1,6
8	ĐẤT MƯỜNG TỐT TIỂU	2674,78	2,7
9	ĐẤT CHƯA SỬ DỤNG	2674,48	2,7
10	ĐẤT CHIA THỐNG	7687,41	7,8

