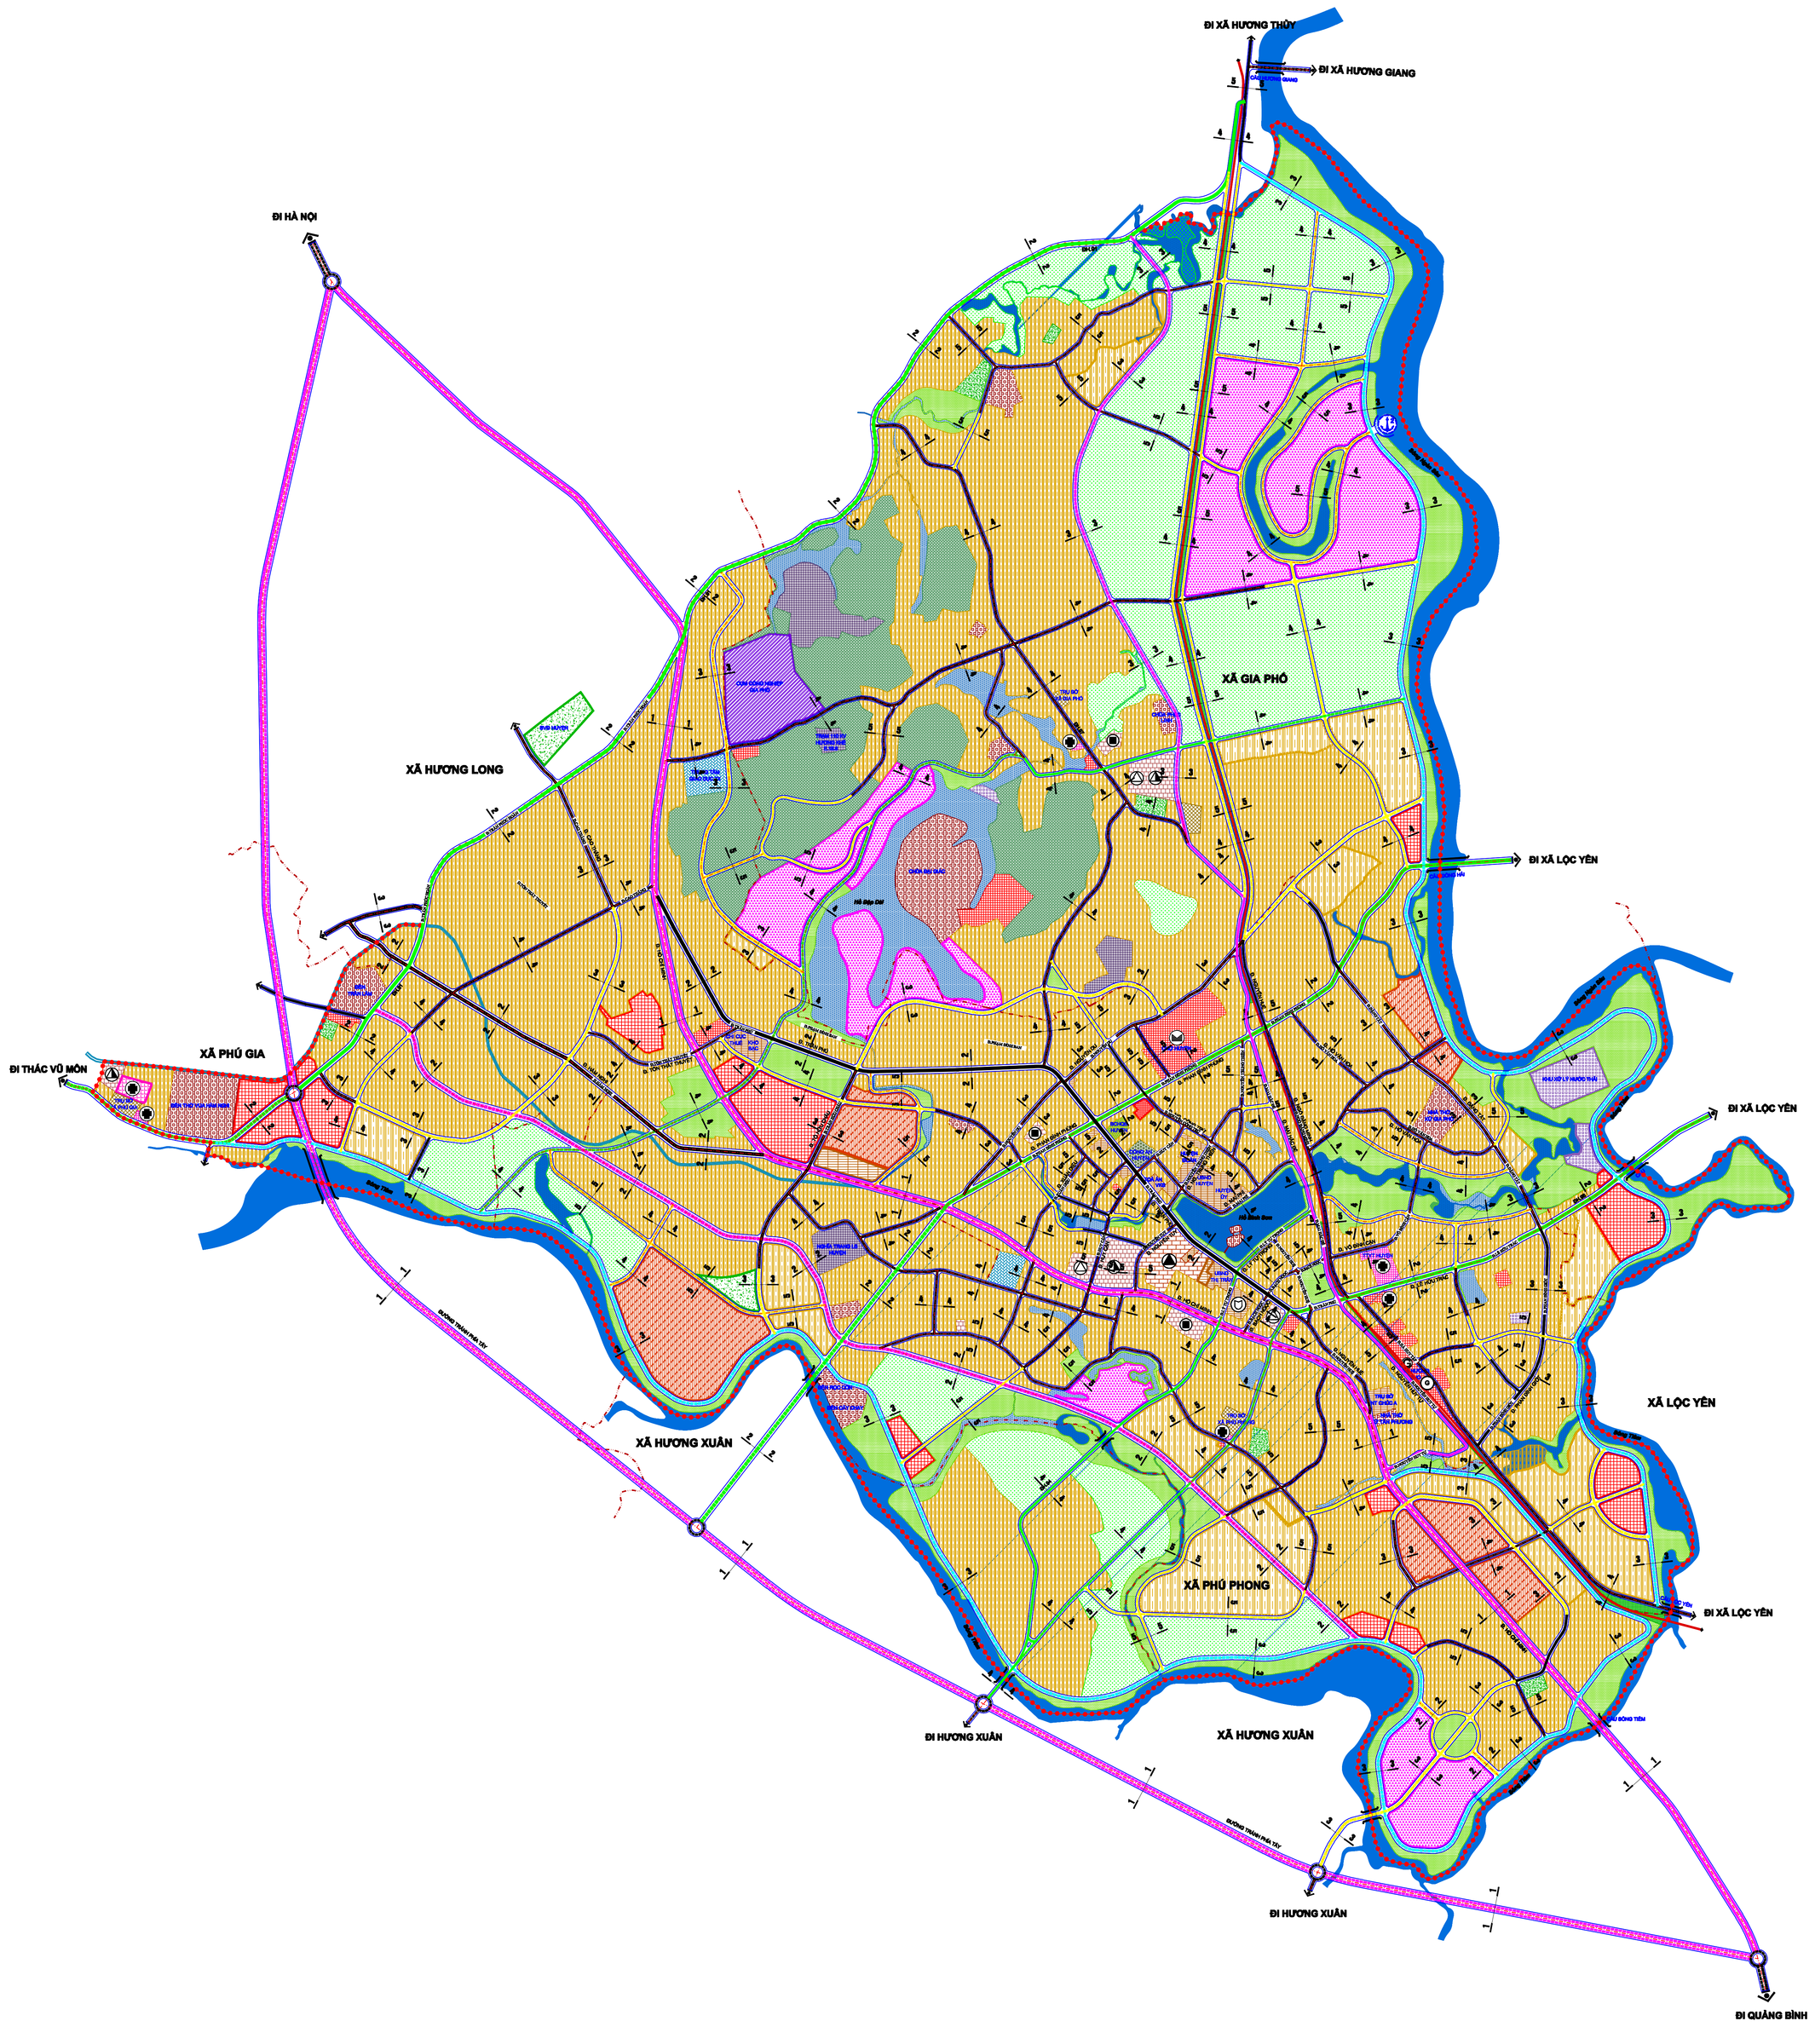

B

TỶ LỆ XÍCH

100M 300M 500M

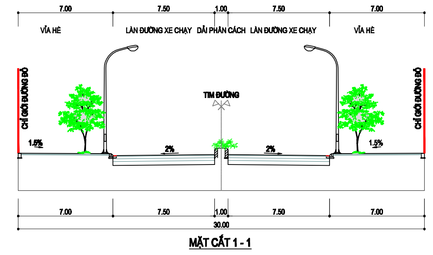

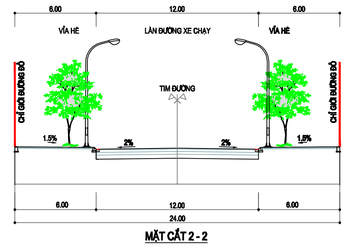

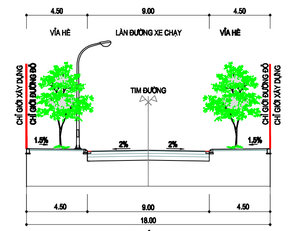

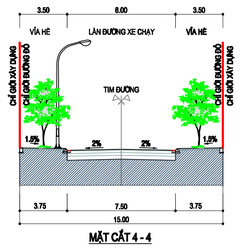

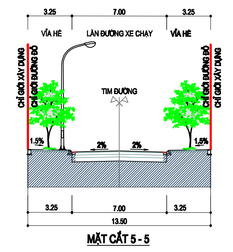

ĐƯỜNG TRỤC NGANG HIỆN TRẠNG MỞ RỘNG

ĐƯỜNG TRỤC NGANG LÀM MỚI

ĐƯỜNG TRỤC DỌC HIỆN TRẠNG MỞ RỘNG

ĐƯỜNG TRỤC DỌC LÀM MỚI

ĐƯỜNG VÀNH ĐAI VEN SÔNG HIỆN TRẠNG MỞ RỘNG

ĐƯỜNG VÀNH ĐAI VEN SÔNG LÀM MỚI

ĐƯỜNG NỘI THỊ HIỆN TRẠNG MỞ RỘNG

ĐƯỜNG NỘI THỊ LÀM MỚI

CẢNG DU LỊCH

1 1 MẶT CẮT GIAO THÔNG

KÝ HIỆU LOẠI ĐẤT

LOẠI ĐẤT	HIỆN TRẠNG	QUY HOẠCH ĐỢT ĐẦU	QUY HOẠCH DÀI HẠN
KHU ĐẤT DÂN DỤNG			
NHÓM NHÀ Ở			
ĐẤT HỖN HỢP NHÓM NHÀ Ở VÀ DỊCH VỤ			
ĐẤT TRƯỜNG THPT			
ĐẤT TRƯỜNG THCS, TIỂU HỌC, MẦM NON			
ĐẤT DỊCH VỤ - CỘNG CỘNG KHÁC CẤP ĐÔ THỊ			
ĐẤT CƠ QUAN, TRỤ SỞ ĐÔ THỊ			
ĐẤT CÂY XANH SỬ DỤNG CÔNG CỘNG CẤP ĐÔ THỊ			
ĐẤT HẠ TẦNG KỸ THUẬT KHÁC CẤP ĐÔ THỊ			
KHU ĐẤT NGOÀI DÂN DỤNG			
ĐẤT SẢN XUẤT CÔNG NGHIỆP, KHO TÀNG			
ĐẤT TRUNG TÂM ĐÀO TẠO, NGHIÊN CỨU			
ĐẤT CƠ QUAN TRỤ SỞ NGOÀI ĐÔ THỊ			
ĐẤT DỊCH VỤ, DU LỊCH			
ĐẤT TRUNG TÂM Y TẾ			
ĐẤT TRUNG TÂM VĂN HÓA, THỂ DỤC THỂ THAO			
ĐẤT CÂY XANH SỬ DỤNG HẠN CHẾ			
ĐẤT DI TÍCH, TÔN GIÁO			
ĐẤT AN NINH			
ĐẤT QUỐC PHÒNG			
ĐẤT HẠ TẦNG KỸ THUẬT NGOÀI ĐÔ THỊ			
KHU ĐẤT NÔNG NGHIỆP VÀ KHU CHỨC NĂNG KHÁC			
ĐẤT SẢN XUẤT NÔNG NGHIỆP			
RỪNG SẢN XUẤT			
HỒ, AO, ĐẦM			
SÔNG, SUỐI, KÊNH, RẠCH			

CƠ QUAN PHÊ DUYỆT: **CHỦ TỊCH**

ỦY BAN NHÂN DÂN TỈNH HÀ TĨNH

KÈM THEO QUYẾT ĐỊNH SỐ.....NGÀY.....THÁNG.....NĂM.....

CƠ QUAN THẨM ĐỊNH: **GIÁM ĐỐC**

SỞ XÂY DỰNG

KÈM THEO VĂN BẢN SỐ.....NGÀY.....THÁNG.....NĂM.....

CƠ QUAN TỔ CHỨC LẬP QUY HOẠCH **CHỦ TỊCH**

ỦY BAN NHÂN DÂN HUYỆN HƯƠNG KHÊ

KÈM THEO TỜ TRÌNH SỐ.....NGÀY.....THÁNG.....NĂM.....

TÊN ĐỒ ÁN - ĐỊA ĐIỂM:

ĐIỀU CHỈNH, MỞ RỘNG QUY HOẠCH CHUNG XÂY DỰNG THỊ TRẤN HƯƠNG KHÊ VÀ VÙNG PHỤ CẬN ĐẾN NĂM 2035, TỶ LỆ 1/5.000

ĐỊA ĐIỂM: TT HƯƠNG KHÊ VÀ CÁC XÃ PHÚ GIA, PHÚ PHONG, GIA PHỐ, HƯƠNG XUÂN

TÊN BẢN VẼ:

BẢN ĐỒ QUY HOẠCH HỆ THỐNG GIAO THÔNG

BẢN VẼ: QH-06	GHÉP: 1 A0	TỶ LỆ: 1 / 5.000	THÁNG 3/2023
THIẾT KẾ	KTS NGUYỄN LAM TRƯỜNG		
CHỦ NHIỆM	TH.S. KTS NGUYỄN HUY BÌNH		
TRƯỞNG PHÒNG	TH.S. KTS NGUYỄN HUY BÌNH		
QL.KỸ THUẬT	KTS PHAN VĂN HOÀNG		

GIÁM ĐỐC VIỆN TRƯỞNG

BIỆN THANH HUYỀN HÀ QUANG TRUNG

LIÊN DANH:
VIỆN QUY HOẠCH - KIẾN TRÚC XÂY DỰNG HÀ TĨNH
&
CÔNG TY CỔ PHẦN TƯ VẤN VÀ XÂY DỰNG HÀ TĨNH