



ỦY BAN NHÂN DÂN HUYỆN HƯƠNG KHÊ  
**QUY HOẠCH XÂY DỰNG VÙNG HUYỆN HƯƠNG KHÊ  
ĐẾN NĂM 2040, TẦM NHÌN ĐẾN NĂM 2050**

VỊ TRÍ QUY HOẠCH: HUYỆN HƯƠNG KHÊ, TỈNH HÀ TĨNH

**SƠ ĐỒ HIỆN TRẠNG HỆ THỐNG HẠ TẦNG KỸ THUẬT VÀ MÔI TRƯỜNG**

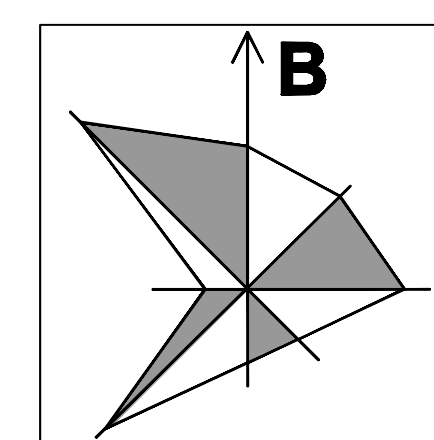

TỶ LỆ XÍCH  
500M  
1500M  
3500M

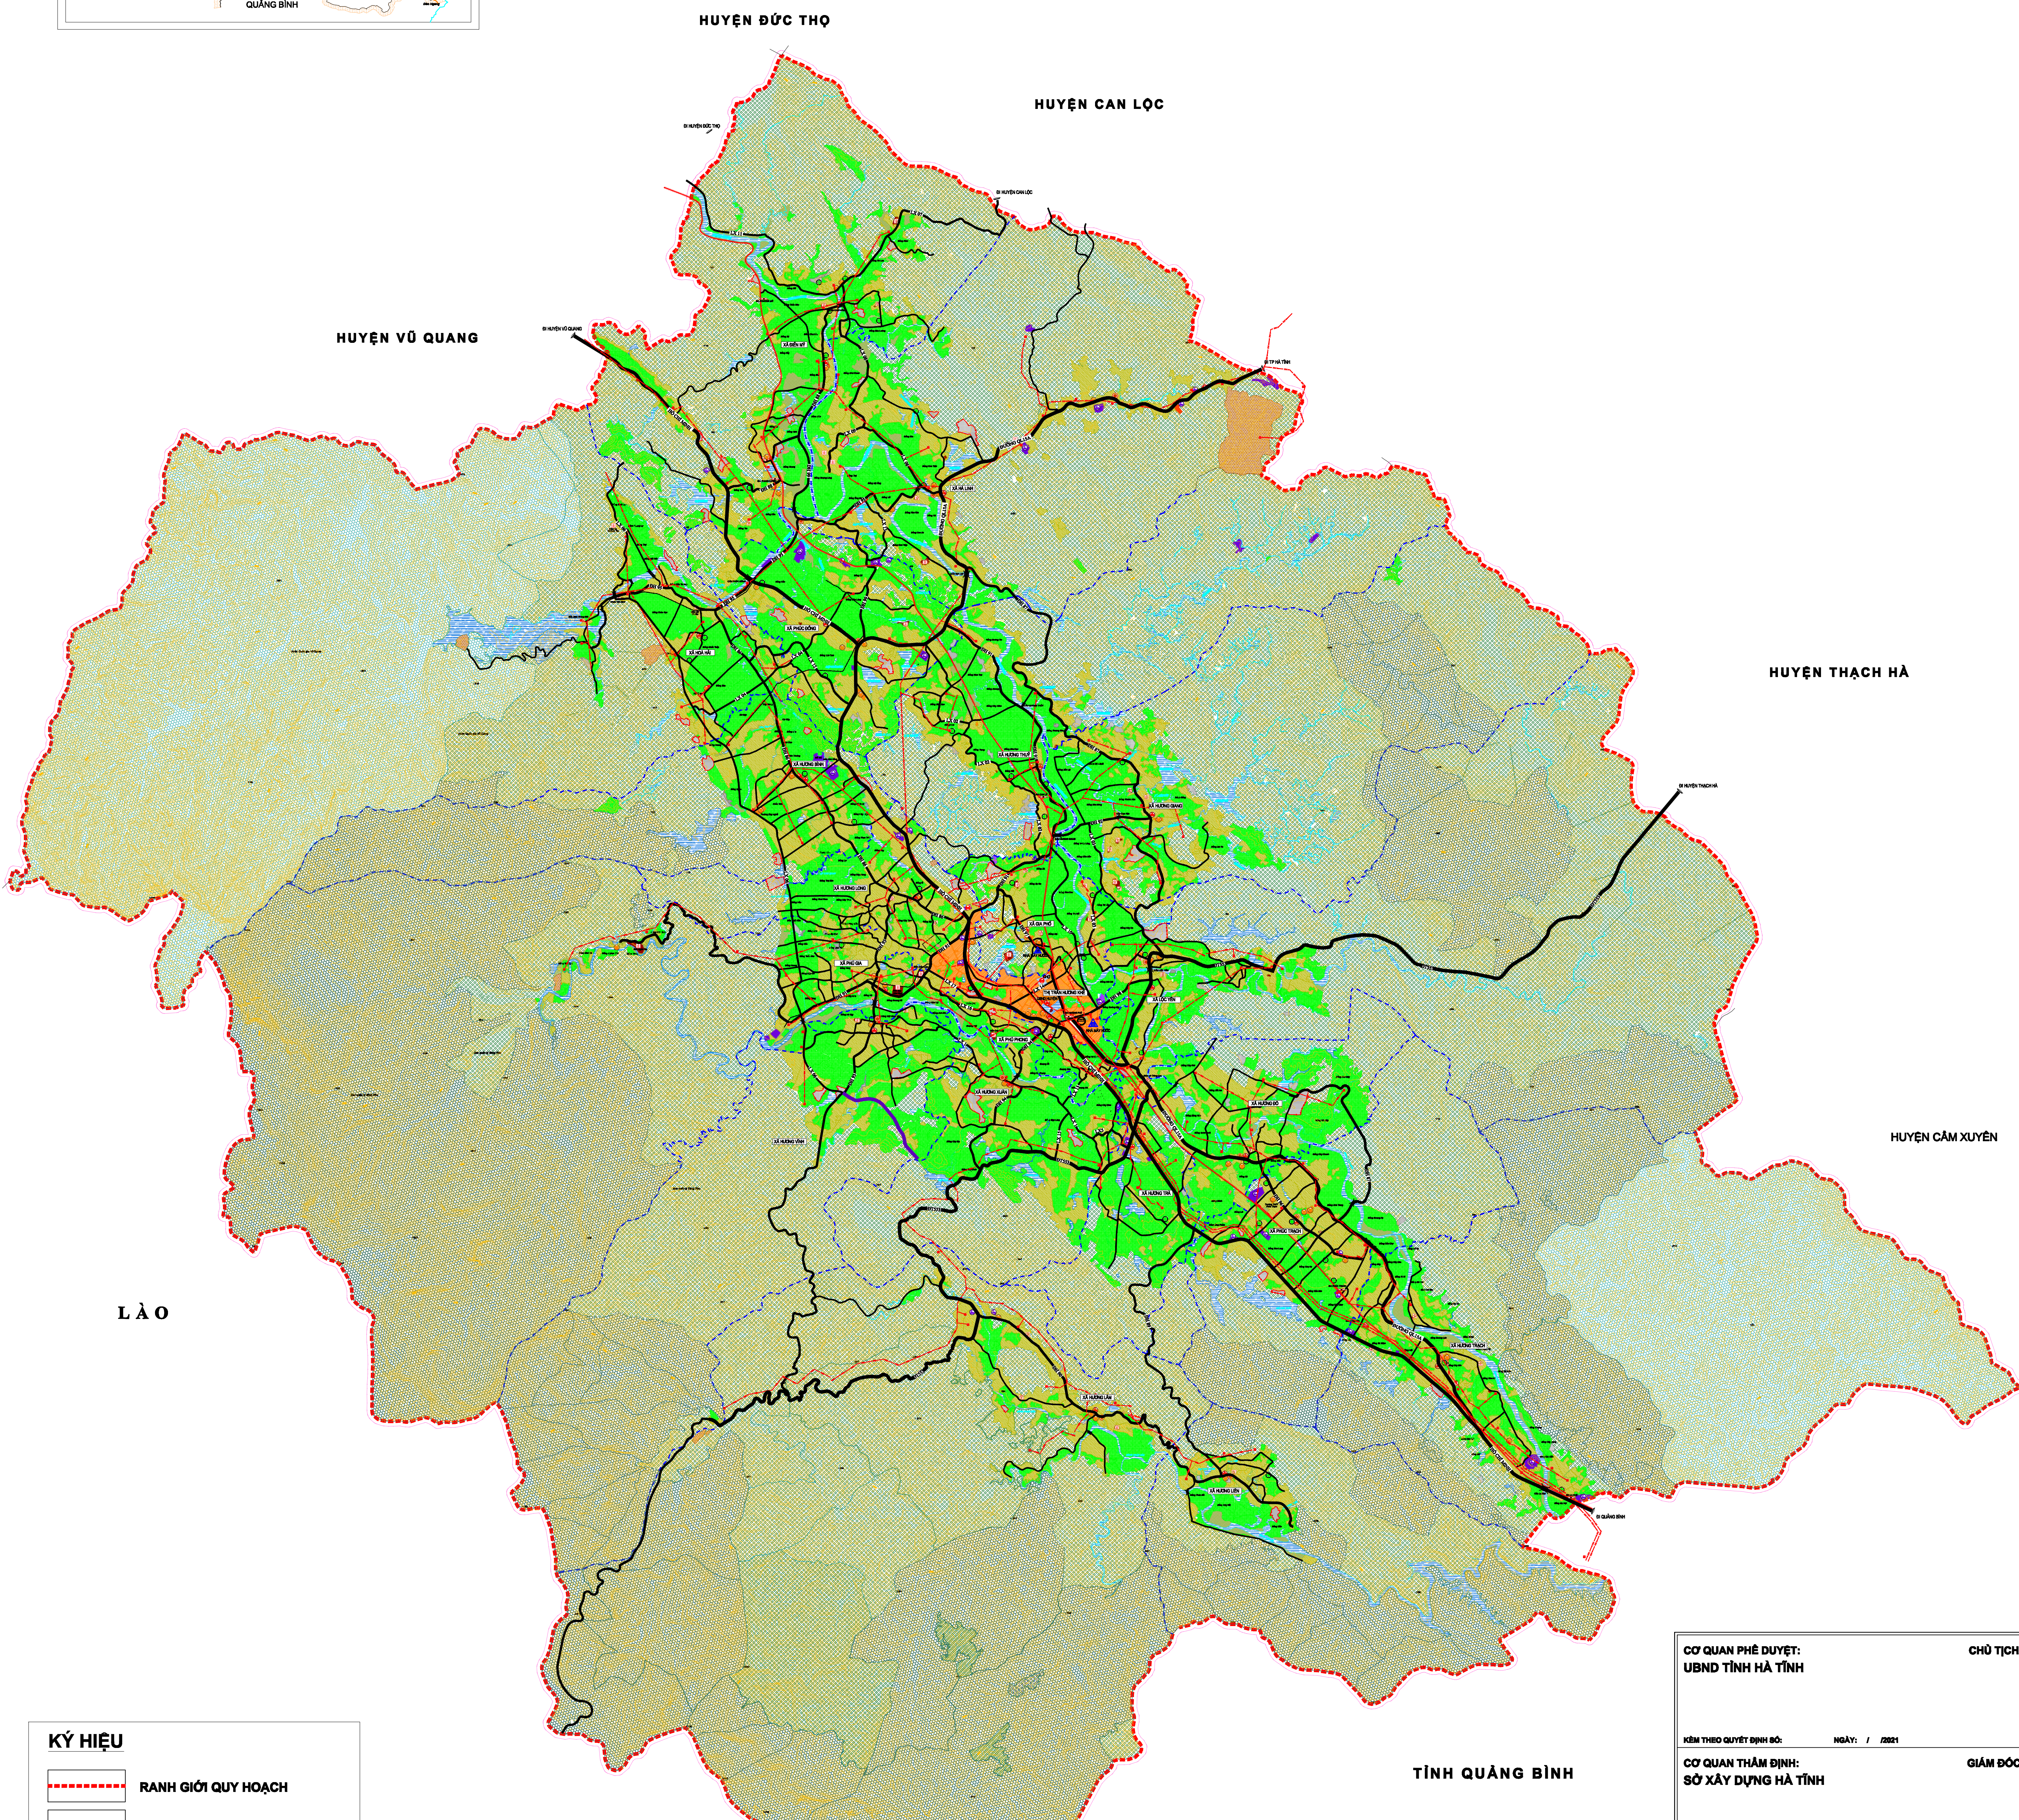

**KÝ HIỆU**

	RANH GIỚI QUY HOẠCH
	RANH GIỚI HÀNH CHÍNH XÃ
	VÙNG DÂN CƯ NÔNG THÔN HIỆN HỮU
	VÙNG ĐÔ THỊ HIỆN HỮU
	VÙNG NÔNG NGHIỆP
	ĐẤT NGHĨA TRANG, NGHĨA ĐỊA
	ĐẤT CÔNG NGHIỆP, TTCN, DVTM KHAI THÁC VLXD
	ĐẤT DI TÍCH, VĂN HÓA TÍN NGƯỠNG
	RỪNG PHÒNG HỘ
	RỪNG SẢN XUẤT
	RỪNG ĐẶC DỤNG
	SÔNG, SUỐI, MẶT NƯỚC
	ĐẤT QUỐC PHÒNG
	ĐƯỜNG GIAO THÔNG

**KÝ HIỆU**

	TRUNG TÂM HÀNH CHÍNH XÃ, HUYỆN
	TRUNG TÂM, GIÁO DỤC, NGHIÊN CỨU
	TRUNG TÂM Y TẾ
	TRUNG TÂM DỊCH VỤ, THƯƠNG MẠI
	TRUNG TÂM THỂ DỤC THỂ THAO
	TRUNG TÂM CÔNG NGHIỆP, TTCN
	DI TÍCH VĂN HÓA, LỊCH SỬ, TÍN NGƯỠNG GA TÀU

	CẦU QUA SÔNG		NHÀ MÁY NƯỚC		TRẠM THU PHÁT SÓNG
	ĐƯỜNG DÂY 35KV		BẾN XE		BỤI ĐIỆN, BỤI CỤC
	ĐƯỜNG DÂY 10KV		TRẠM BIẾN ÁP		KHU VỰC GÂY Ô NHIỄM MÔI TRƯỜNG
	ĐƯỜNG ỐNG CẤP NƯỚC				KÊNH THỦY LỢI

CƠ QUAN PHÊ DUYỆT: UBND TỈNH HÀ TĨNH	CHỦ TỊCH		
KÈM THEO QUYẾT ĐỊNH SỐ: / / 2021	NGÀY: / / 2021		
CƠ QUAN THẨM ĐỊNH: SỞ XÂY DỰNG HÀ TĨNH	GIÁM ĐỐC		
KÈM THEO VẤN ĐÁP SỐ: / / 2021	NGÀY: / / 2021		
CƠ QUAN TỔ CHỨC LẬP QUY HOẠCH: ỦY BAN NHÂN DÂN HUYỆN HƯƠNG KHÊ	CHỦ TỊCH		
KÈM THEO TỜ TRÌNH SỐ: / / 2021	NGÀY: / / 2021		
<b>CÔNG TRÌNH - ĐỊA ĐIỂM:</b> QUY HOẠCH XÂY DỰNG VÙNG HUYỆN HƯƠNG KHÊ ĐẾN NĂM 2040, TẦM NHÌN ĐẾN NĂM 2050 HUYỆN HƯƠNG KHÊ, TỈNH HÀ TĨNH			
<b>TÊN BẢN VẼ:</b> <b>SƠ ĐỒ HIỆN TRẠNG HỆ THỐNG HẠ TẦNG KỸ THUẬT VÀ MÔI TRƯỜNG</b>			
BẢN VẼ: QH-03	GHÉP: 1 A0	TỶ LỆ: 1/25.000*	NGÀY: / / 2021
THỂ HIỆN	THS. KTS. NGUYỄN ĐÌNH THỊ		
THIẾT KẾ	THS. KTS. NGUYỄN ĐÌNH THỊ		
CHỦ NHIỆM	THS. KTS. NGUYỄN HUY BÌNH		
Q.L. KỸ THUẬT	KTS. PHAN VĂN HOÀNG		
<b>VIỆN QUANG TRUNG</b>			
<b>HÀ QUANG TRUNG</b>			
<b>SỞ XÂY DỰNG HÀ TĨNH</b> <b>VIỆN QUY HOẠCH - KIẾN TRÚC XÂY DỰNG</b> ĐỊA CHỈ: SỐ 14 - ĐƯỜNG VÕ LIÊM BƠN - THÀNH PHỐ HÀ TĨNH TEL: 0963.891.227 - 891.228 - 891.229 - FAX: 0963.891.229 - MAIL: viengh@vng.com			