



HUYỆN HƯƠNG KHÊ

QUY HOẠCH XÂY DỰNG VÙNG HUYỆN HƯƠNG KHÊ ĐẾN NĂM 2040, TẦM NHÌN ĐẾN NĂM 2050

BẢN ĐỒ ĐỊNH HƯỚNG HỆ THỐNG ĐIỆN VÙNG

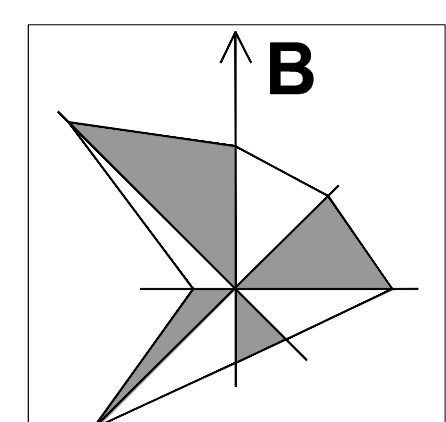

TỶ LỆ XÍCH
500M 1500M 3500M

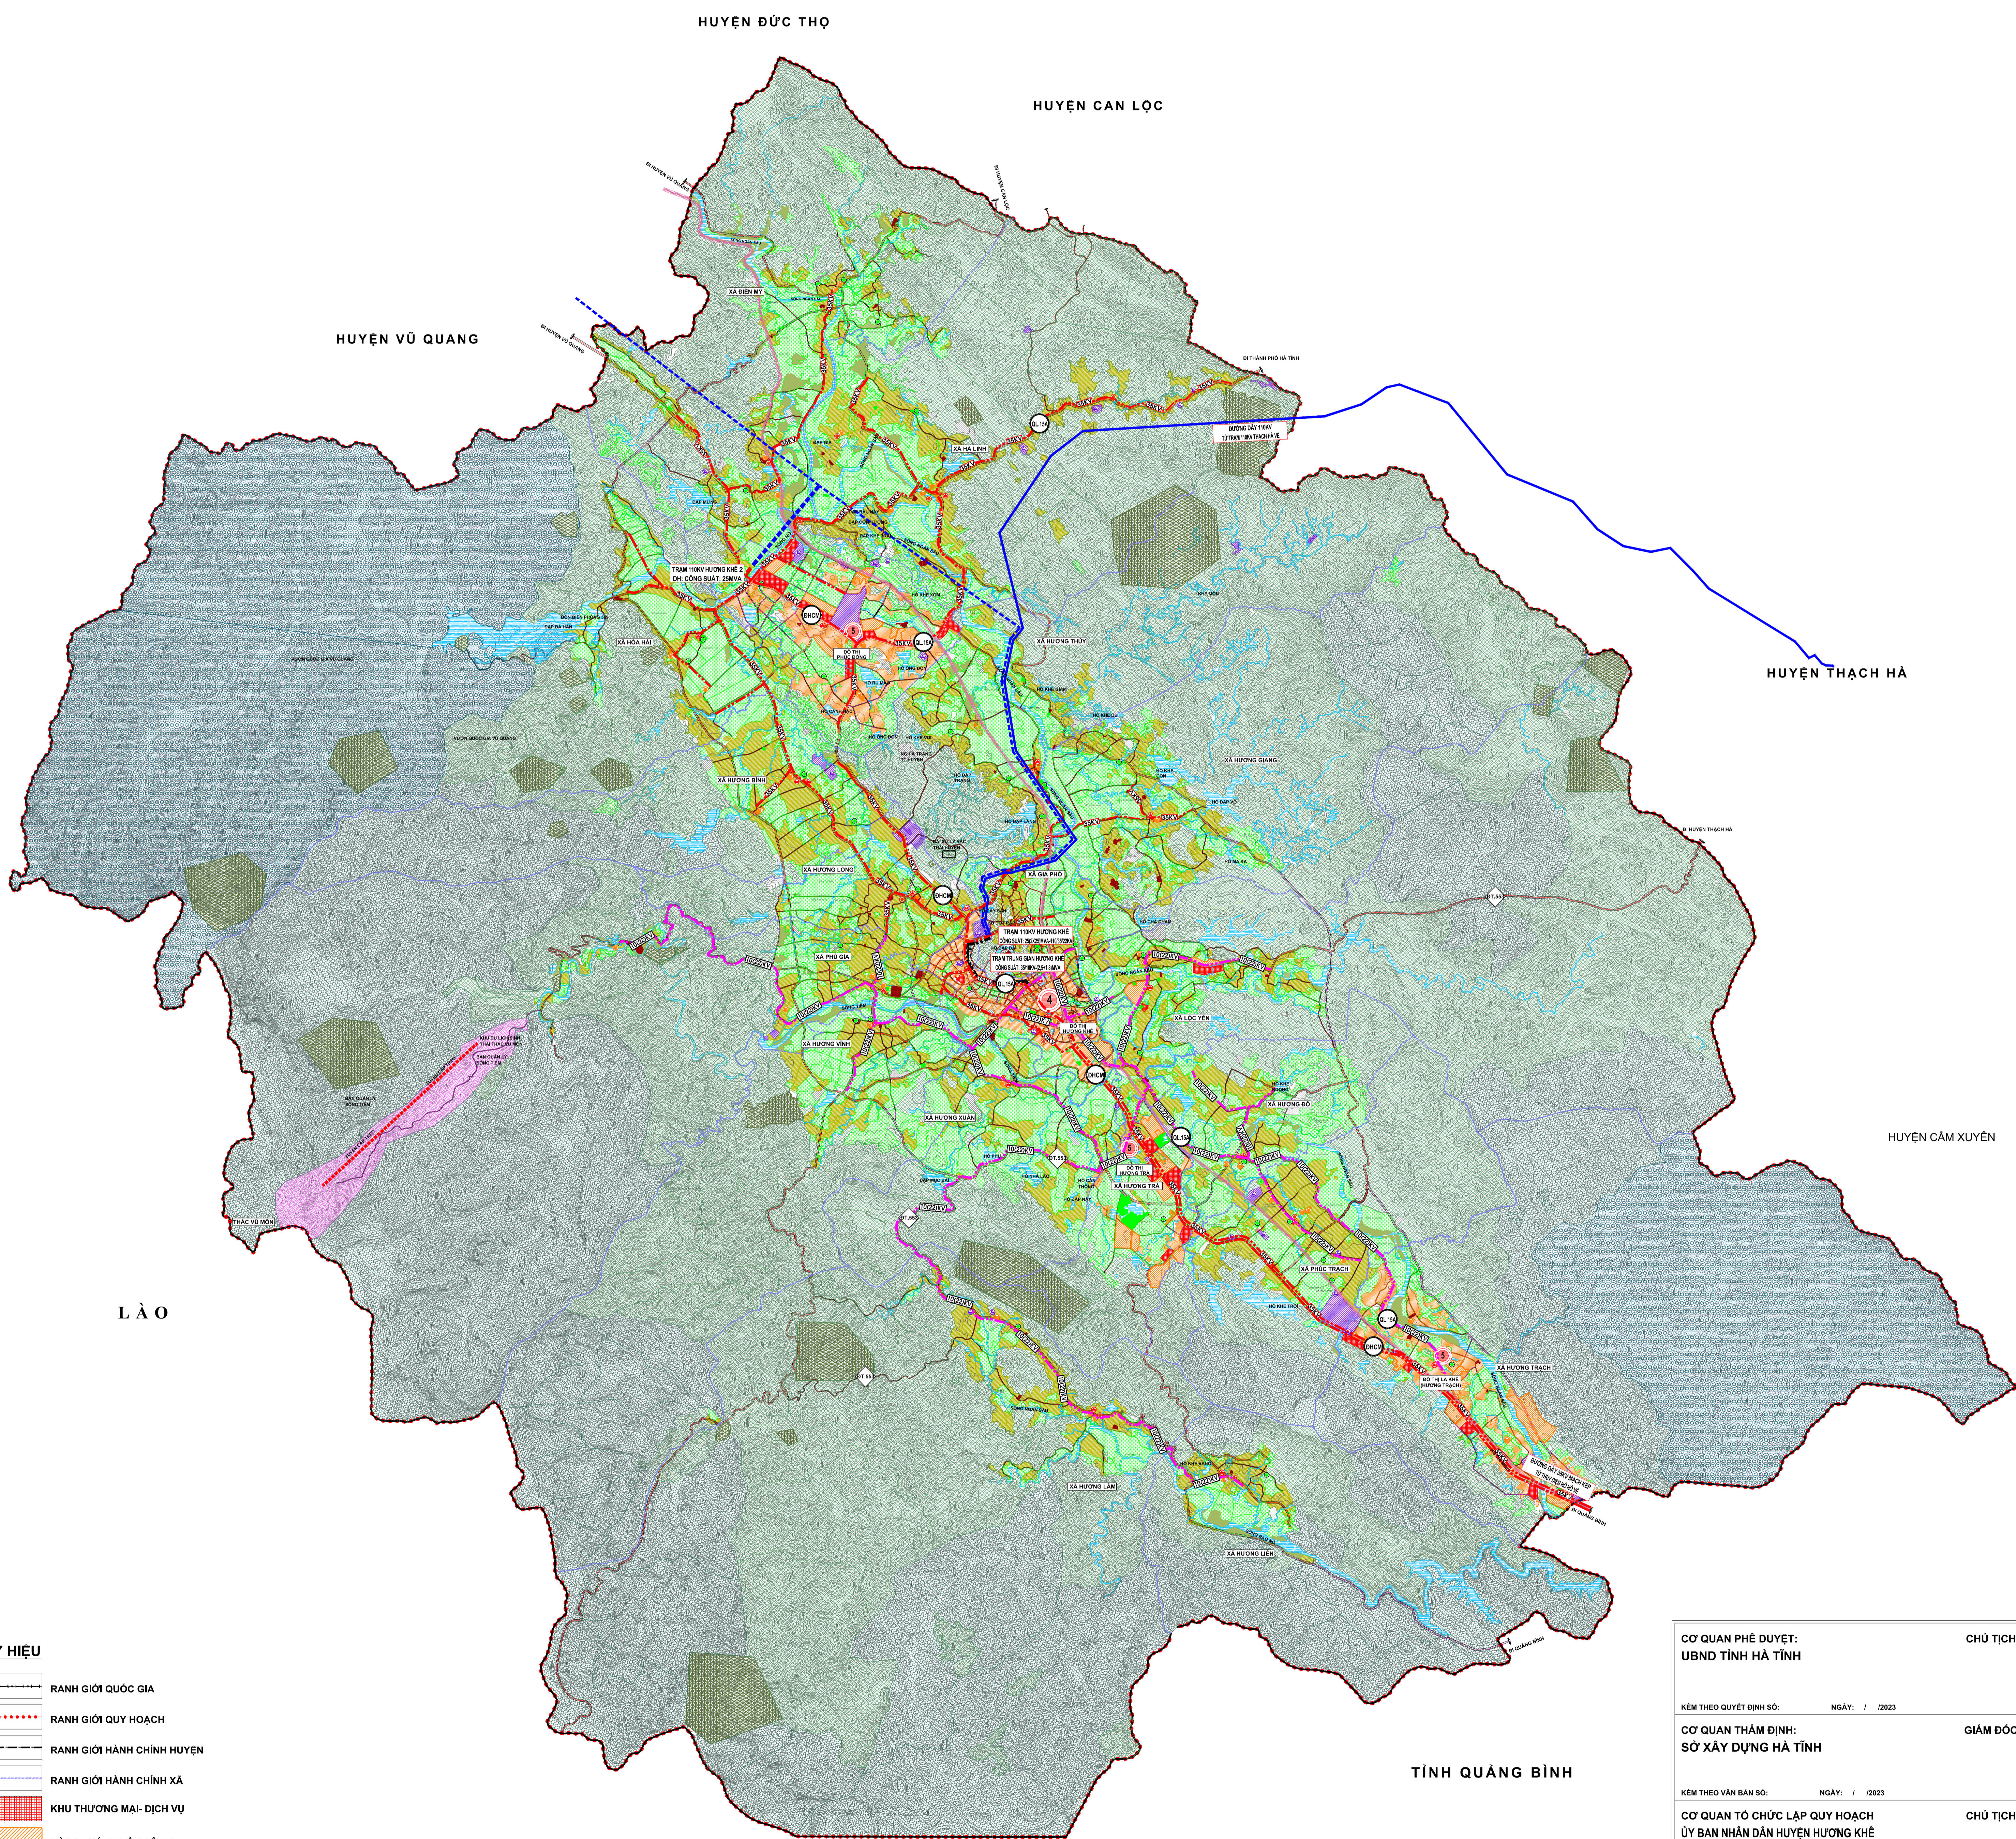

TỶ LỆ 1 : 25 000

- KÝ HIỆU**
- RANH GIỚI QUỐC GIA
 - RANH GIỚI QUY HOẠCH
 - RANH GIỚI HÀNH CHÍNH HUYỆN
 - RANH GIỚI HÀNH CHÍNH XÃ
 - KHU THƯƠNG MẠI-DỊCH VỤ
 - VÙNG PHÁT TRIỂN ĐÔ THỊ
 - VÙNG PHÁT TRIỂN ĐÀN CƯ NÔNG THÔN
 - KHU VỰC PHÁT TRIỂN DU LỊCH
 - KHU VỰC NÔNG NGHIỆP
 - ĐẤT NGHĨA TRANG, NGHĨA ĐỊA
 - KHU VỰC PHÁT TRIỂN SẢN XUẤT CÔNG NGHIỆP
 - KHU VỰC/ĐIỂM DI TÍCH LỊCH SỬ VÀ DANH LAM THẮNG CẢNH
 - KHU VỰC ĐẦU MỐI HÀ TANG KỸ THUẬT
 - KHU VỰC AN NINH QUỐC PHÒNG
 - RỪNG PHÒNG HỘ
 - RỪNG SẢN XUẤT
 - RỪNG ĐẶC DỤNG
 - ĐẤT CÂY XANH, CẢNH QUAN, TĐTT
 - SÔNG, SUỐI, MẶT NƯỚC
 - ĐƯỜNG GIAO THÔNG
 - ĐƯỜNG SẮT

- ĐÔ THỊ LOẠI 4
- TRUNG TÂM PHỨC HỢP
- TRUNG TÂM HÀNH CHÍNH XÃ, HUYỆN
- TRUNG TÂM, GIÁO DỤC, NGHIÊN CỨU
- TRUNG TÂM Y TẾ
- TRUNG TÂM DỊCH VỤ, THƯƠNG MẠI
- TRUNG TÂM THỂ DỤC THỂ THAO
- TRUNG TÂM DU LỊCH, NGHỈ DƯỠNG
- TRUNG TÂM CÔNG NGHIỆP, TTCN
- DI TÍCH VĂN HÓA, LỊCH SỬ, TÍN NGƯỠNG
- BẾN THUYỀN
- ĐƯỜNG BỎ CAO TỐC
- ĐƯỜNG SẮT TỐC ĐỘ CAO
- ĐƯỜNG SẮT XUYẾN A
- TỈNH LỘ
- HUYỆN LỘ
- KHU XỬ LÝ CHẤT THẢI RẮN
- NGHĨA TRANG
- BẾN XE KHÁCH, BUS, LIÊN VÙNG

- ĐƯỜNG DÂY 110KV HIỆN CÓ
- ĐƯỜNG DÂY 110KV DỰ KIẾN GD: 2021-2026
- TRẠM 110KV HIỆN CÓ
- TRẠM 110KV DỰ KIẾN GD: 2031-2035
- TRẠM TRUNG GIẠN HƯƠNG KHÊ DỰ KIẾN XÓA BỎ GD: 2021-2025
- ĐƯỜNG SẮT XUYẾN A QUỐC LỘ 1
- ĐƯỜNG DÂY 35KV HIỆN CÓ
- ĐƯỜNG DÂY 35KV XÂY DỰNG MỚI
- ĐƯỜNG DÂY 22KV XÂY DỰNG MỚI
- ĐƯỜNG DÂY 10KV HIỆN CÓ
- ĐƯỜNG DÂY 22KV DỰ KIẾN CẢI TẠO SAU XÓA BỎ
- TRẠM TRUNG GIẠN HƯƠNG KHÊ

CƠ QUAN PHÊ DUYỆT: UBND TỈNH HÀ TĨNH		CHỦ TỊCH
KÈM THEO QUYẾT ĐỊNH SỐ: / / 2023		NGÀY: / / 2023
CƠ QUAN THẨM ĐỊNH: SỞ XÂY DỰNG HÀ TĨNH		GIÁM ĐỐC
KÈM THEO VẤN BẢN SỐ: / / 2023		NGÀY: / / 2023
CƠ QUAN TỜ CHỨC LẬP QUY HOẠCH ỦY BAN NHÂN DÂN HUYỆN HƯƠNG KHÊ		CHỦ TỊCH
KÈM THEO TỜ TRÌNH SỐ: / / 2023		NGÀY: / / 2023
CÔNG TRÌNH - ĐỊA ĐIỂM: QUY HOẠCH XÂY DỰNG VÙNG HUYỆN HƯƠNG KHÊ ĐẾN NĂM 2040, TẦM NHÌN ĐẾN NĂM 2050 HUYỆN HƯƠNG KHÊ, TỈNH HÀ TĨNH		
TÊN BẢN VẼ: BẢN ĐỒ ĐỊNH HƯỚNG HỆ THỐNG ĐIỆN VÙNG		
BẢN VẼ: QH-07	GHEP: 1 A0	TỶ LỆ: 1/25.000
THẺ HIỆN	KS. NGUYỄN ĐOÀN HƯNG	
THIẾT KẾ	KS. NGUYỄN ĐOÀN HƯNG	
CHỦ NHIỆM	KTS. NGUYỄN HUY BÌNH	
Q.L. KỸ THUẬT	KS. NGUYỄN PHI KHANH	
LIÊN DANH CÔNG TY CỔ PHẦN TƯ VẤN VÀ XÂY DỰNG HÀ TĨNH, VIỆN QUY HOẠCH-KIẾN TRÚC XÂY DỰNG HÀ TĨNH		
GIÁM ĐỐC		VIỆN TRƯỞNG
BIỆN THANH HUYNH		HÀ QUANG TRUNG
	ỦY BAN NHÂN DÂN TỈNH HÀ TĨNH CÔNG TY CỔ PHẦN TƯ VẤN VÀ XÂY DỰNG HÀ TĨNH Số 01/2017/UB-ĐT/UBND Tỉnh Hà Tĩnh	SỞ XÂY DỰNG HÀ TĨNH VIỆN QUY HOẠCH-KIẾN TRÚC XÂY DỰNG Số 01/2017/UB-ĐT/UBND Tỉnh Hà Tĩnh