



HUYỆN HƯƠNG KHÊ

QUY HOẠCH XÂY DỰNG VÙNG HUYỆN HƯƠNG KHÊ ĐẾN NĂM 2040, TẦM NHÌN ĐẾN NĂM 2050

BẢN ĐỒ ĐỊNH HƯỚNG CẤP NƯỚC VÙNG

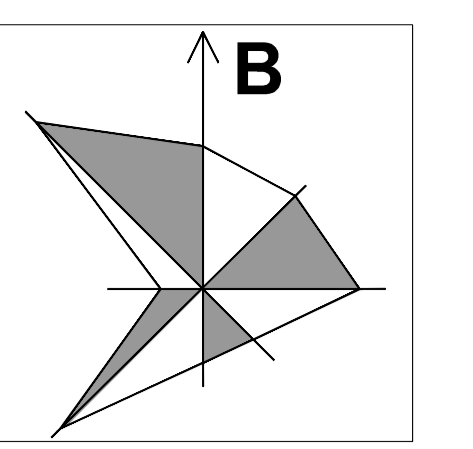

TỶ LỆ XÍCH
500M 3500M
1500M

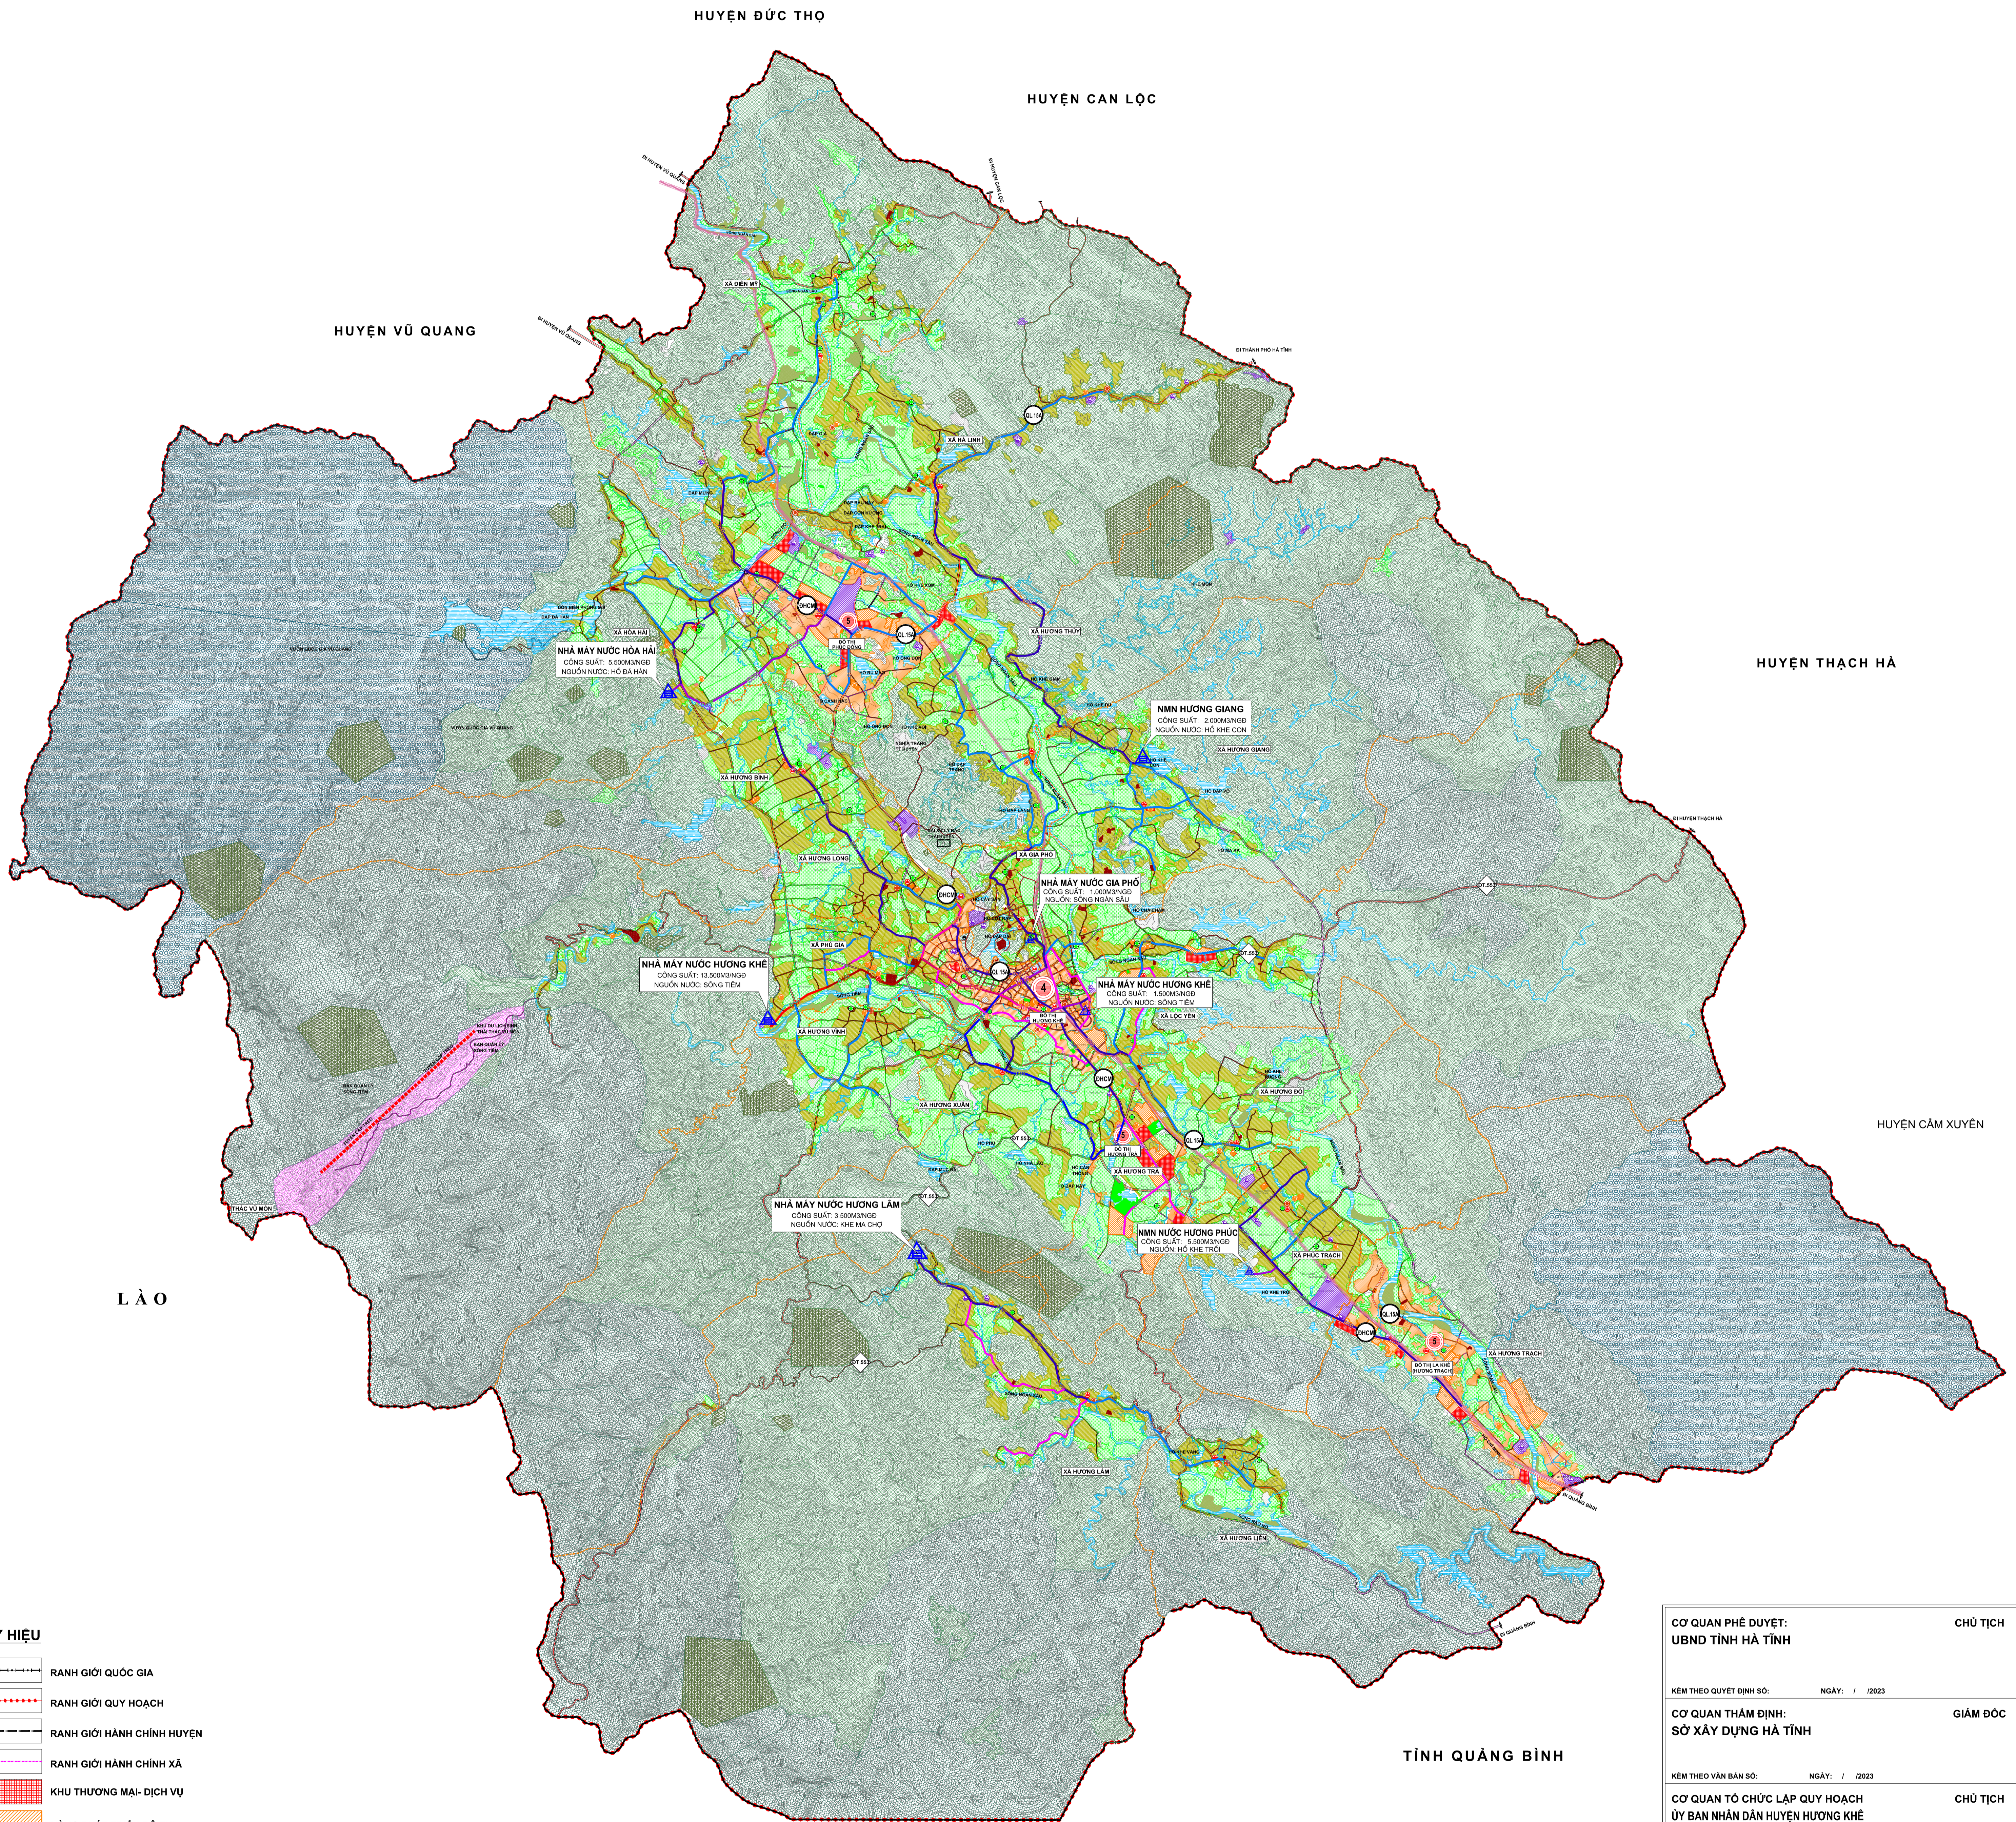

TỶ LỆ 1 : 25 000

KÝ HIỆU

- RANH GIỚI QUỐC GIA
- RANH GIỚI QUY HOẠCH
- RANH GIỚI HÀNH CHÍNH HUYỆN
- RANH GIỚI HÀNH CHÍNH XÃ
- KHU THƯƠNG MẠI-DỊCH VỤ
- VÙNG PHÁT TRIỂN ĐÓ THỊ
- VÙNG PHÁT TRIỂN DÂN CƯ NÔNG THÔN
- KHU VỰC PHÁT TRIỂN DU LỊCH
- KHU VỰC NÔNG NGHIỆP
- ĐẤT NGHĨA TRANG, NGHĨA ĐỊA
- KHU VỰC PHÁT TRIỂN SẢN XUẤT CÔNG NGHIỆP
- KHU VỰC/ĐIỂM DI TÍCH LỊCH SỬ VÀ DANH LAM THẮNG CẢNH
- KHU VỰC ĐẦU MỐI HÀ TÀNG KỸ THUẬT
- KHU VỰC AN NINH QUỐC PHÒNG
- RỪNG PHÒNG HỘ
- RỪNG SẢN XUẤT
- RỪNG ĐẶC DỤNG
- ĐẤT CÂY XANH, CẢNH QUAN, TDTT
- SÔNG, SUỐI, MẶT NƯỚC
- ĐƯỜNG GIAO THÔNG
- ĐƯỜNG SẮT

- ĐÓ THỊ LOẠI 4
- TRUNG TÂM PHỨC HỢP
- TRUNG TÂM HÀNH CHÍNH XÃ, HUYỆN
- TRUNG TÂM, GIÁO DỤC, NGHIÊN CỨU
- TRUNG TÂM Y TẾ
- TRUNG TÂM DỊCH VỤ, THƯƠNG MẠI
- TRUNG TÂM THỂ DỤC THỂ THAO
- TRUNG TÂM DU LỊCH, NGHỈ DƯỠNG
- TRUNG TÂM CÔNG NGHIỆP, TTCN
- DI TÍCH VĂN HÓA, LỊCH SỬ, TÍN NGƯỠNG
- BẾN THUYỀN
- ĐƯỜNG BƠ CAO TỐC
- ĐƯỜNG SẮT TỐC ĐỘ CAO
- ĐƯỜNG SẮT XUYẾN A
- QUỐC LỘ 1
- TỈNH LỘ
- HUYỆN LỘ
- KHU XỬ LÝ CHẤT THẢI RÁN
- NGHĨA TRANG
- BẾN XE KHÁCH, BUS, LIÊN VÙNG

KÝ HIỆU

- NHÀ MÁY CẤP NƯỚC SẠCH
- ống cấp nước D500
- ống cấp nước D450
- ống cấp nước D400
- ống cấp nước D315
- ống cấp nước D250
- ống cấp nước D200
- ống cấp nước D160
- ống cấp nước D140
- ống cấp nước D125
- ống cấp nước D110

CƠ QUAN PHÊ DUYỆT: UBND TỈNH HÀ TĨNH		CHỦ TỊCH
KÈM THEO QUYẾT ĐỊNH SỐ: / / 2023		NGÀY: / / 2023
CƠ QUAN THẨM ĐỊNH: SỞ XÂY DỰNG HÀ TĨNH		GIÁM ĐỐC
KÈM THEO VĂN BẢN SỐ: / / 2023		NGÀY: / / 2023
CƠ QUAN TỜ CHỨC LẬP QUY HOẠCH ỦY BAN NHÂN DÂN HUYỆN HƯƠNG KHÊ		CHỦ TỊCH
KÈM THEO TỜ TRÌNH SỐ: / / 2023		NGÀY: / / 2023
CÔNG TRÌNH - ĐỊA ĐIỂM: QUY HOẠCH XÂY DỰNG VÙNG HUYỆN HƯƠNG KHÊ ĐẾN NĂM 2040, TẦM NHÌN ĐẾN NĂM 2050 HUYỆN HƯƠNG KHÊ, TỈNH HÀ TĨNH		
TÊN BẢN VẼ: BẢN ĐỒ ĐỊNH HƯỚNG CẤP NƯỚC VÙNG		
BẢN VẼ: QH-08	GHÉP: 1 A0	TỶ LỆ: 1/25.000
THẺ HIỆN	KS. VÕ MINH CƯỜNG	
THIẾT KẾ	KS. VÕ MINH CƯỜNG	
CHỦ NHIỆM	KTS. NGUYỄN HUY BÌNH	
Q.L. KỸ THUẬT	KS. NGUYỄN PHI KHANH	
LIÊN DANH CÔNG TY CỔ PHẦN TƯ VẤN VÀ XÂY DỰNG HÀ TĨNH, VIỆN QUY HOẠCH-KIẾN TRÚC XÂY DỰNG HÀ TĨNH GIÁM ĐỐC		
BIỆN THANH HUYỆN		HÀ QUANG TRUNG
	ỦY BAN NHÂN DÂN TỈNH HÀ TĨNH CÔNG TY CỔ PHẦN TƯ VẤN VÀ XÂY DỰNG HÀ TĨNH Số 04/2017/QĐ-UBND (Ngày 02/02/2017)	SỞ XÂY DỰNG HÀ TĨNH VIỆN QUY HOẠCH-KIẾN TRÚC XÂY DỰNG Số 04/2017/QĐ-UBND (Ngày 02/02/2017)