



# HUYỆN HƯƠNG KHÊ

## QUY HOẠCH XÂY DỰNG VÙNG HUYỆN HƯƠNG KHÊ ĐẾN NĂM 2040, TẦM NHÌN ĐẾN NĂM 2050

BẢN ĐỒ ĐỊNH HƯỚNG THOÁT NƯỚC VÀ XỬ LÝ NƯỚC THẢI, CHẤT THẢI RẮN VÀ NGHĨA TRANG VÙNG

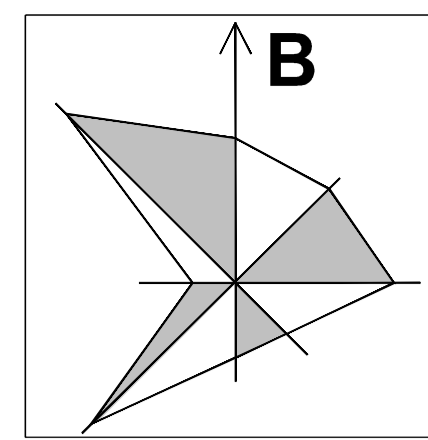

TỶ LỆ XÍCH  
500M 1500M 3500M

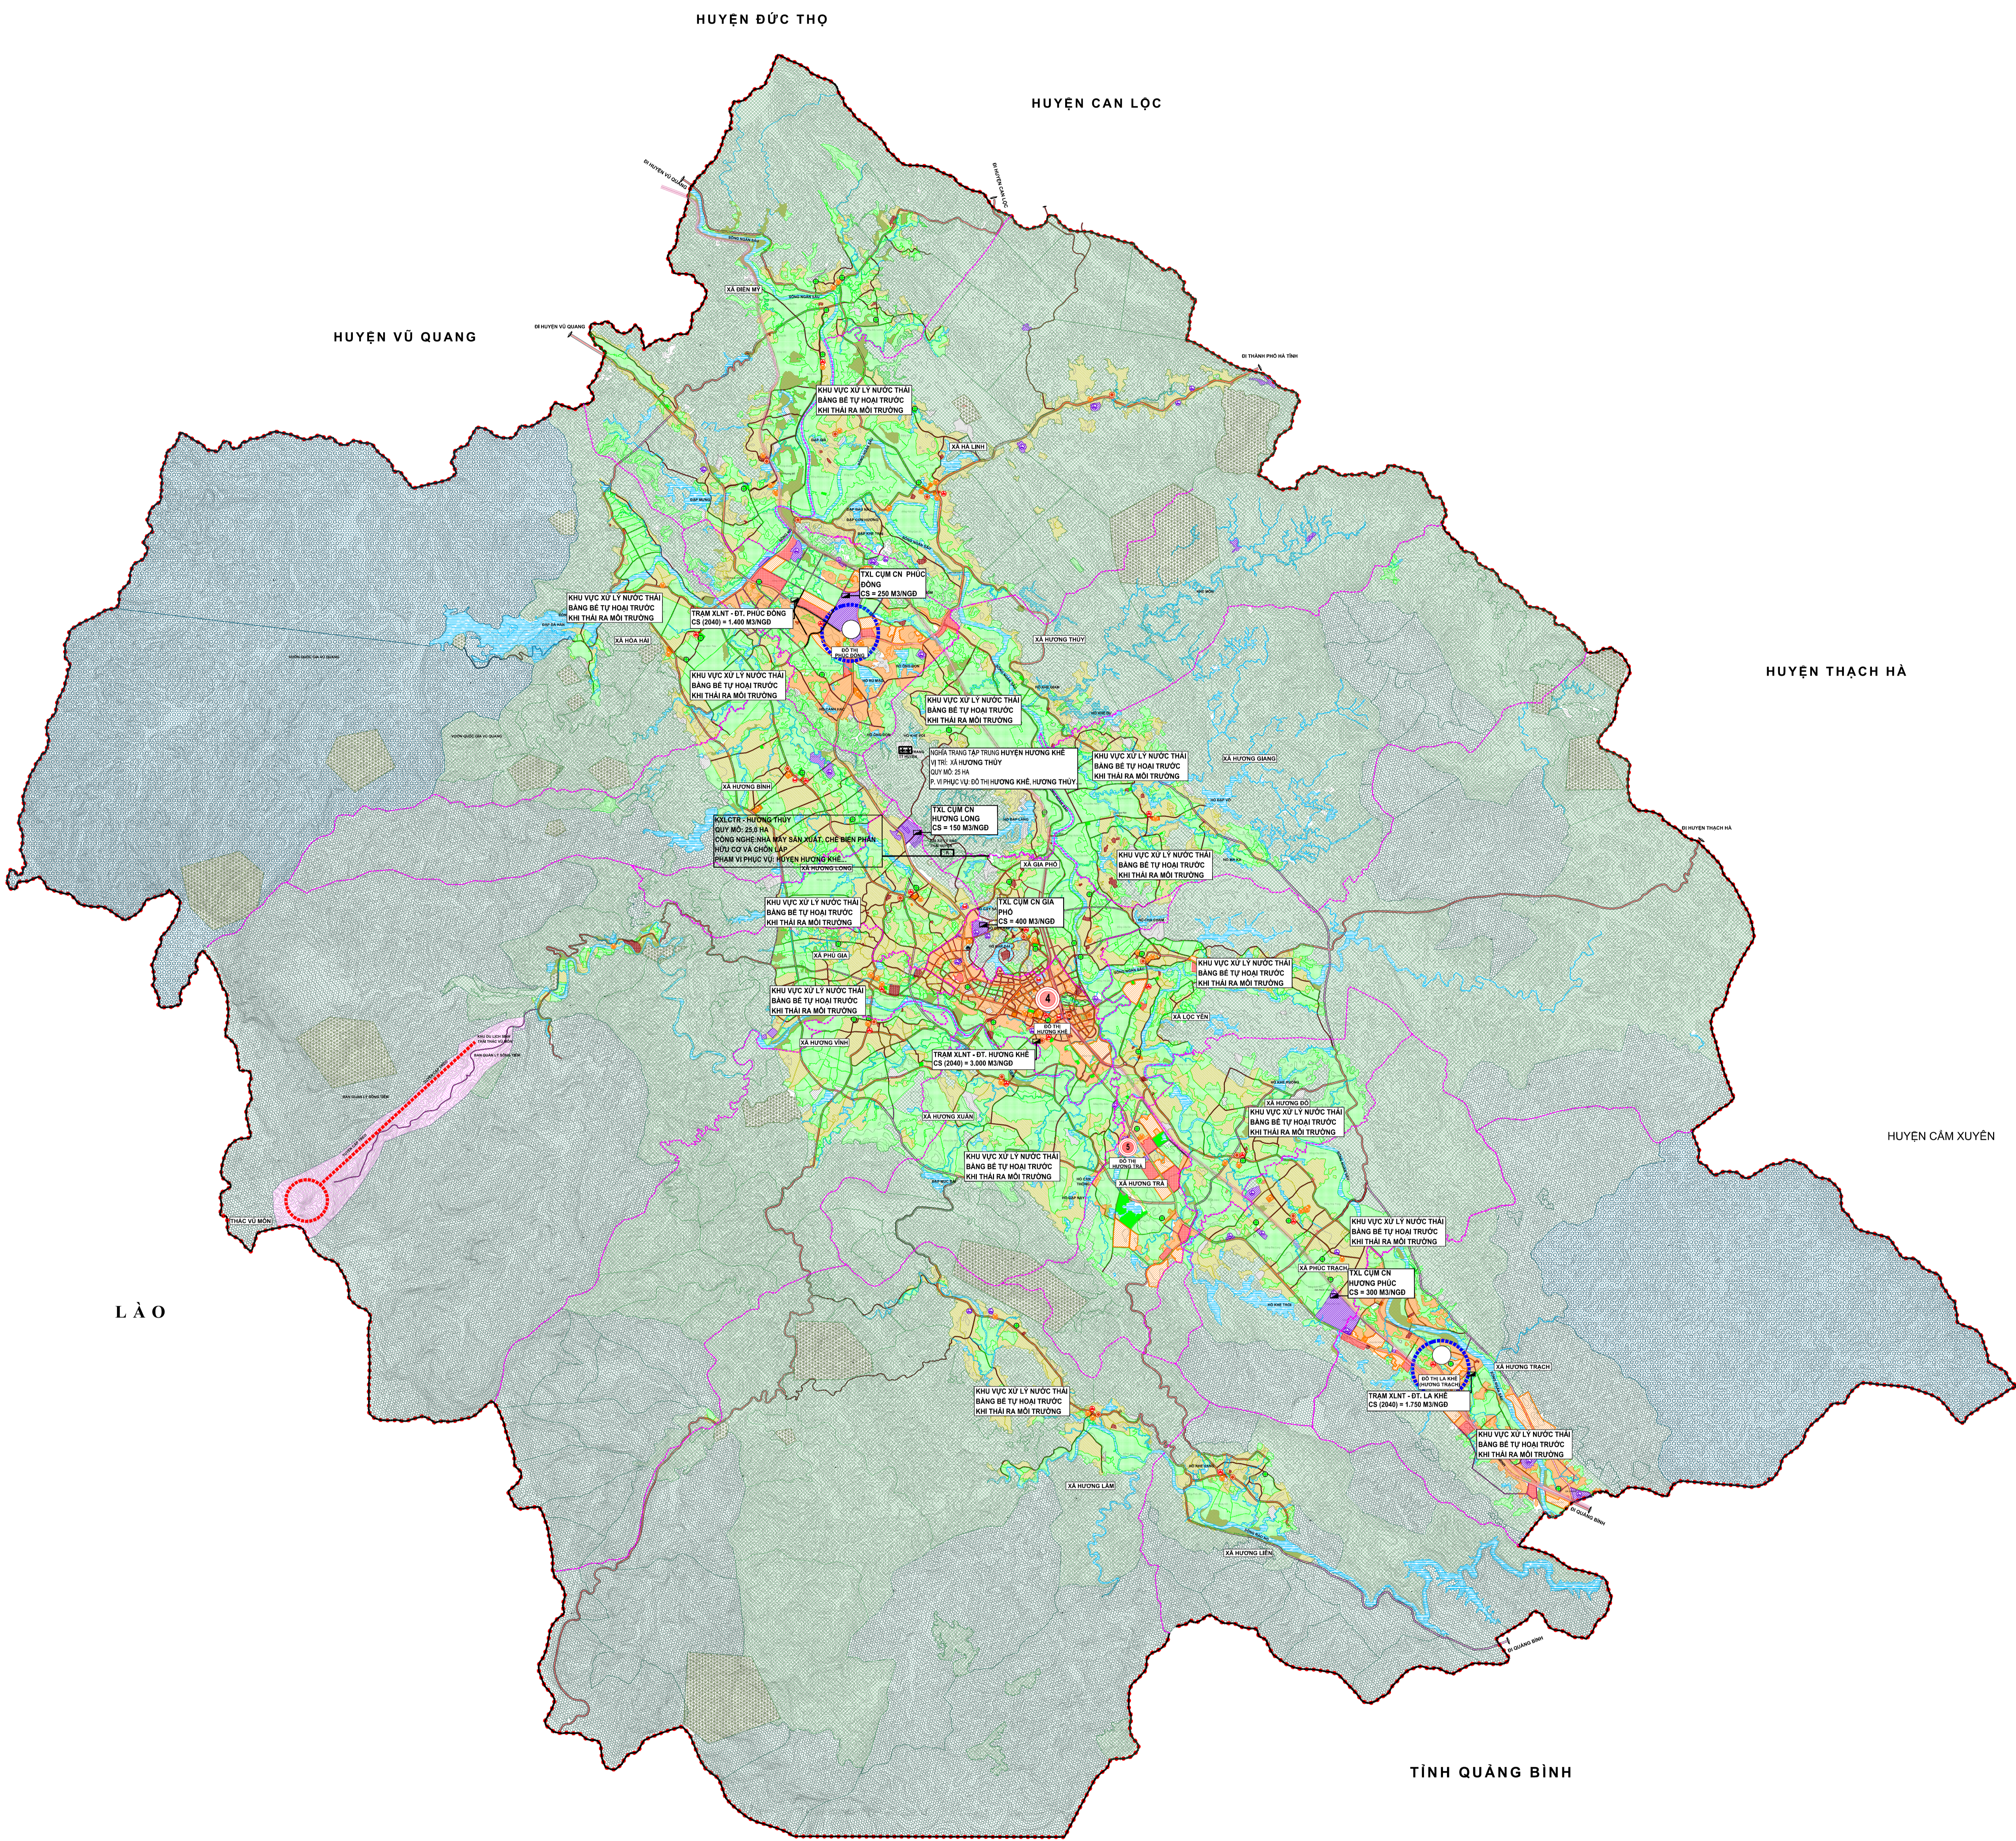

TỶ LỆ 1 : 25 000

**KÝ HIỆU**

- RANH GIỚI QUỐC GIA
- RANH GIỚI QUY HOẠCH
- RANH GIỚI HÀNH CHÍNH HUYỆN
- RANH GIỚI HÀNH CHÍNH XÃ
- KHU THƯƠNG MẠI-DỊCH VỤ
- VÙNG PHÁT TRIỂN ĐÔ THỊ
- VÙNG DẪN CƯ NÔNG THÔN HIỆN HỮU
- VÙNG PHÁT TRIỂN DẪN CƯ NÔNG THÔN
- KHU VỰC PHÁT TRIỂN DU LỊCH
- KHU VỰC NÔNG NGHIỆP
- ĐẤT NGHĨA TRANG, NGHĨA ĐỊA
- KHU VỰC PHÁT TRIỂN SẢN XUẤT CÔNG NGHIỆP
- KHU VỰC ĐIỂM ĐI TÍCH LỊCH SỬ VÀ DANH LAM THANG CẢNH
- KHU VỰC ĐẦU MỐI HÀ TANG KỸ THUẬT
- KHU VỰC AN NINH QUỐC PHÒNG
- RỪNG PHÒNG HỘ
- RỪNG SẢN XUẤT
- RỪNG ĐẶC DỤNG
- ĐẤT CÂY XANH, CẢNH QUAN, TDTT
- SÔNG, SUỐI, MẶT NƯỚC
- ĐƯỜNG GIAO THÔNG
- ĐƯỜNG SẮT
- VÙNG PHÁT TRIỂN ĐÔ THỊ
- VÙNG PHÁT TRIỂN NÔNG THÔN
- KHU VỰC PHÁT TRIỂN THƯƠNG MẠI, DỊCH VỤ
- KHU VỰC TRUNG TÂM HÀNH CHÍNH
- ĐÔ THỊ LOẠI 4
- TRUNG TÂM PHỨC HỢP
- TRUNG TÂM HÀNH CHÍNH XÃ, HUYỆN
- TRUNG TÂM, GIÁO DỤC, NGHIÊN CỨU
- TRUNG TÂM Y TẾ
- TRUNG TÂM DỊCH VỤ, THƯƠNG MẠI
- TRUNG TÂM THỂ DỤC THỂ THAO
- TRUNG TÂM DU LỊCH, NGHỈ DƯỠNG
- TRUNG TÂM CÔNG NGHIỆP, TTCN
- ĐI TÍCH VĂN HÓA, LỊCH SỬ, TIN NGƯỜU
- BẾN THUYỀN
- ĐƯỜNG BỘ CAO TỐC
- ĐƯỜNG SẮT TỐC ĐỘ CAO
- ĐƯỜNG SẮT XUYẾN Á QUỐC LỘ 1
- TỈNH LỘ
- HUYỆN LỘ
- KHU XỬ LÝ CHẤT THẢI RẮN
- NGHĨA TRANG
- BẾN XE KHÁCH, BUS, LIÊN VÙNG

CO QUAN PHÊ DUYỆT: UBND TỈNH HÀ TĨNH	P. CHỦ TỊCH
KÈM THEO QUYẾT ĐỊNH SỐ: / / 2023	NGÀY: / / 2023
CO QUAN THẨM ĐỊNH: SỞ XÂY DỰNG HÀ TĨNH	GIÁM ĐỐC
KÈM THEO VĂN BẢN SỐ: / / 2023	NGÀY: / / 2023
CO QUAN TỔ CHỨC LẬP QUY HOẠCH UBND HUYỆN HƯƠNG KHÊ	CHỦ TỊCH
KÈM THEO TỜ TRÌNH SỐ: / / 2023	NGÀY: / / 2023
CÔNG TRÌNH - ĐỊA ĐIỂM: QUY HOẠCH XÂY DỰNG VÙNG HUYỆN HƯƠNG KHÊ ĐẾN NĂM 2040, TẦM NHÌN ĐẾN NĂM 2050 HUYỆN HƯƠNG KHÊ, TỈNH HÀ TĨNH	
TÊN BẢN VẼ: BẢN ĐỒ ĐỊNH HƯỚNG THOÁT NƯỚC VÀ XLNT, CHẤT THẢI RẮN VÀ NGHĨA TRANG VÙNG	
BẢN VẼ: QH-09	GHÉP: 1 A0 TỶ LỆ: 1/25.000 NGÀY: / / 2023
THIẾT KẾ	KS. PHẠM VĂN TẤN
THIẾT KẾ	KS. PHẠM VĂN TẤN
CHỦ NHIỆM	THS. KTS. NGUYỄN HUY BÌNH
Q.L. KỸ THUẬT	KTS. NGUYỄN LAM TRƯỜNG
LIÊN DANH CÔNG TY CỔ PHẦN TƯ VẤN VÀ XÂY DỰNG HÀ TĨNH, VIÊN QUY HOẠCH- KIẾN TRÚC XÂY DỰNG HÀ TĨNH	
GIÁM ĐỐC VIỆN TRƯỞNG	
BIỆN THANH HUYỆN	HÀ QUANG TRUNG